

Geroldshausen - OT Moos

NOTZUFABRT

gepl. Aufstellfläche für Trafostation

ERSCHLIEßUNGSSTRAßE

STICHSTRAßE "MITTE"

STICHSTRAßE "OST"

RINGSTRAßE

REGENRÜCKHALTEBECKEN


Würzburger Straße

1 618,12 m²
2 563,45 m²
3 797,81 m²
4 889,47 m²
5 567,03 m²
6 506,00 m²
7 506,00 m²
8 513,65 m²
9 545,37 m²
10 671,65 m²
11 555,44 m²
12 588,34 m²
13 548,95 m²
14 516,00 m²
15 516,00 m²
16 516,00 m²
17 290,40 m²
18 542,12 m²
19 570,73 m²
20 502,22 m²
21 554,31 m²
22 575,23 m²
23 520,13 m²
24 548,51 m²
25 526,16 m²
26 599,73 m²
27 599,73 m²
28 526,16 m²
29 290,91 m²


Planung

- | | | | |
|---|----------------------------------|---|----------------------------|
|  | Fahrbahn mit Achse
und Gehweg |  | geplante Flurstücksgrenzen |
|  | Einschnittsböschung |  | Baugrenzen |
|  | Dammböschung | | |

Maßstab 1 : 500

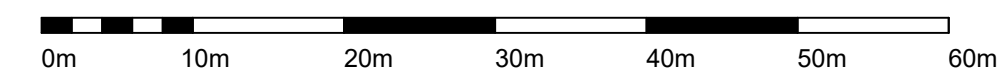

1

 Entwurfsbearbeitung:  ARZ INGENIEURE INGENIEURBÜRO FÜR BAUWESEN	ARZ INGENIEURE INGENIEURBÜRO FÜR BAUWESEN KÜHNENBERGSTRASSE 56, 97078 WÜRZBURG TEL. 0931 / 25048 - 0 FAX 0931 / 25048 - 29		Datum April 2024	Zeichen Seufert
	bearbeitet gezeichnet	April 2024 19.04.2024	Seufert Schulz	
	geprüft  (T. Schneider)			

A	Grundstück Nr. 17 gem. e-Mail vom 24.03.2025 geteilt	24.03.2025	MHo/FSe
Nr.	Art der Änderung	Datum	Zeichen

LAGEPLAN

Auftraggeber: KFB Baumanagement GmbH WILHELM-ZEITLER-STR. 14, 92717 REUTH B. ERB. TEL. 09662 / 1837-0 FAX 09662 / 1837-29	Anlage: 1 Plan - Nr.: 1a Lageplan - Grundstücksgrößen Maßstab: 1 : 500
Erschließung des Baugebietes "Bildacker" in der Gemeinde Geroldshausen - OT Moos	