


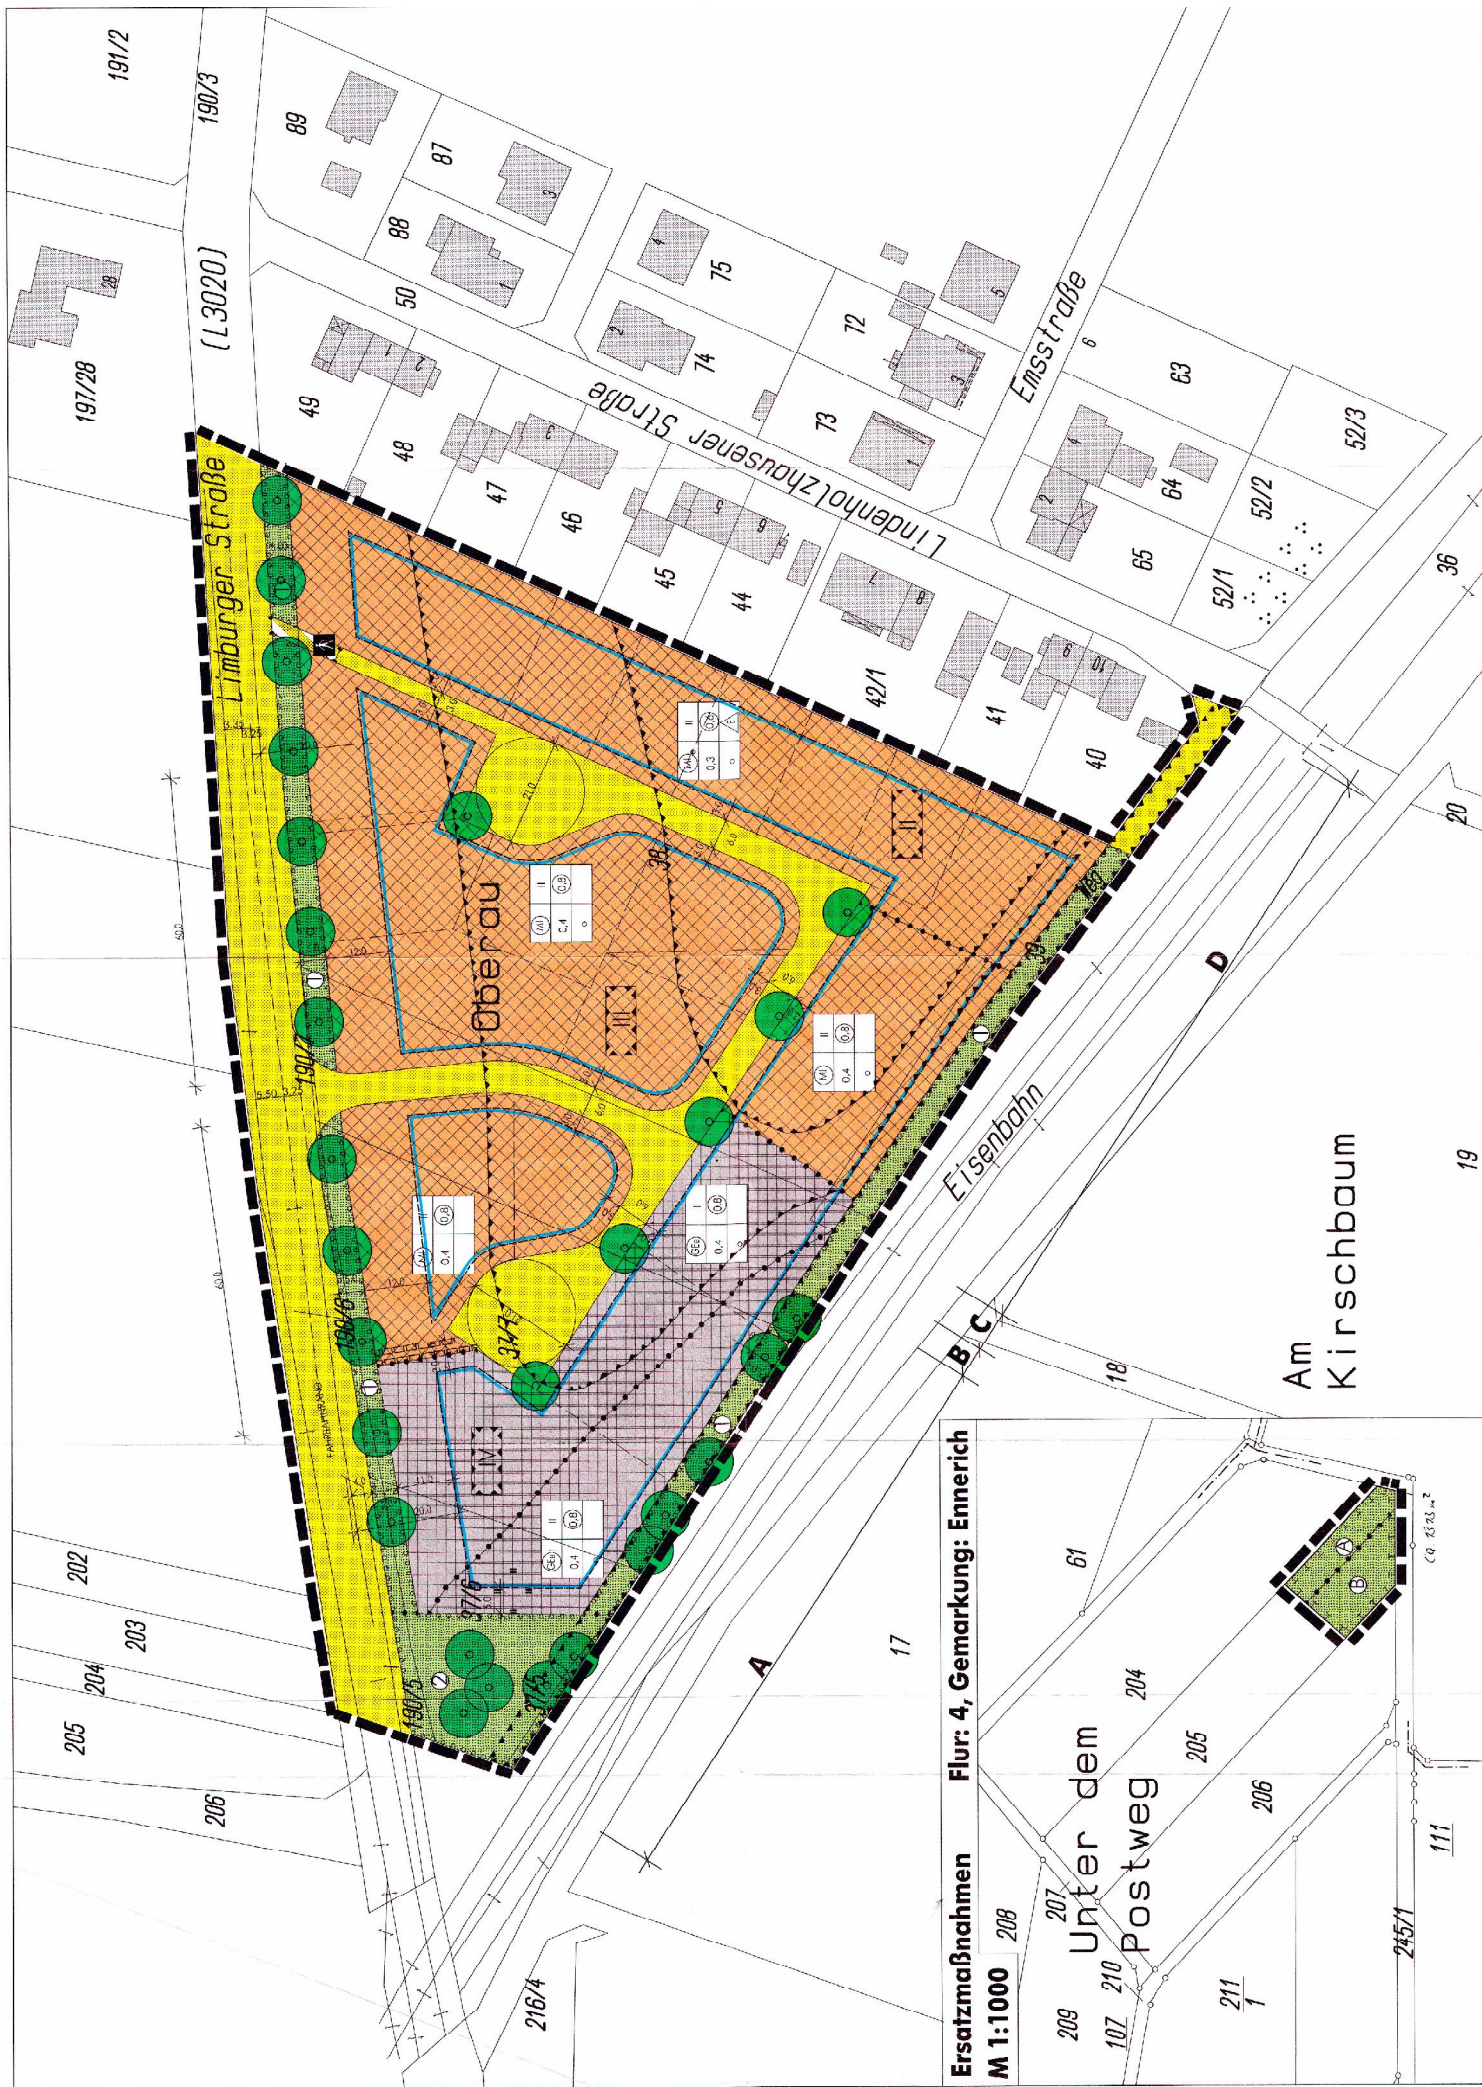

Ersatzmaßnahmen Flur 4, Gemarkung: Ennerich

M 1:1000 208

