



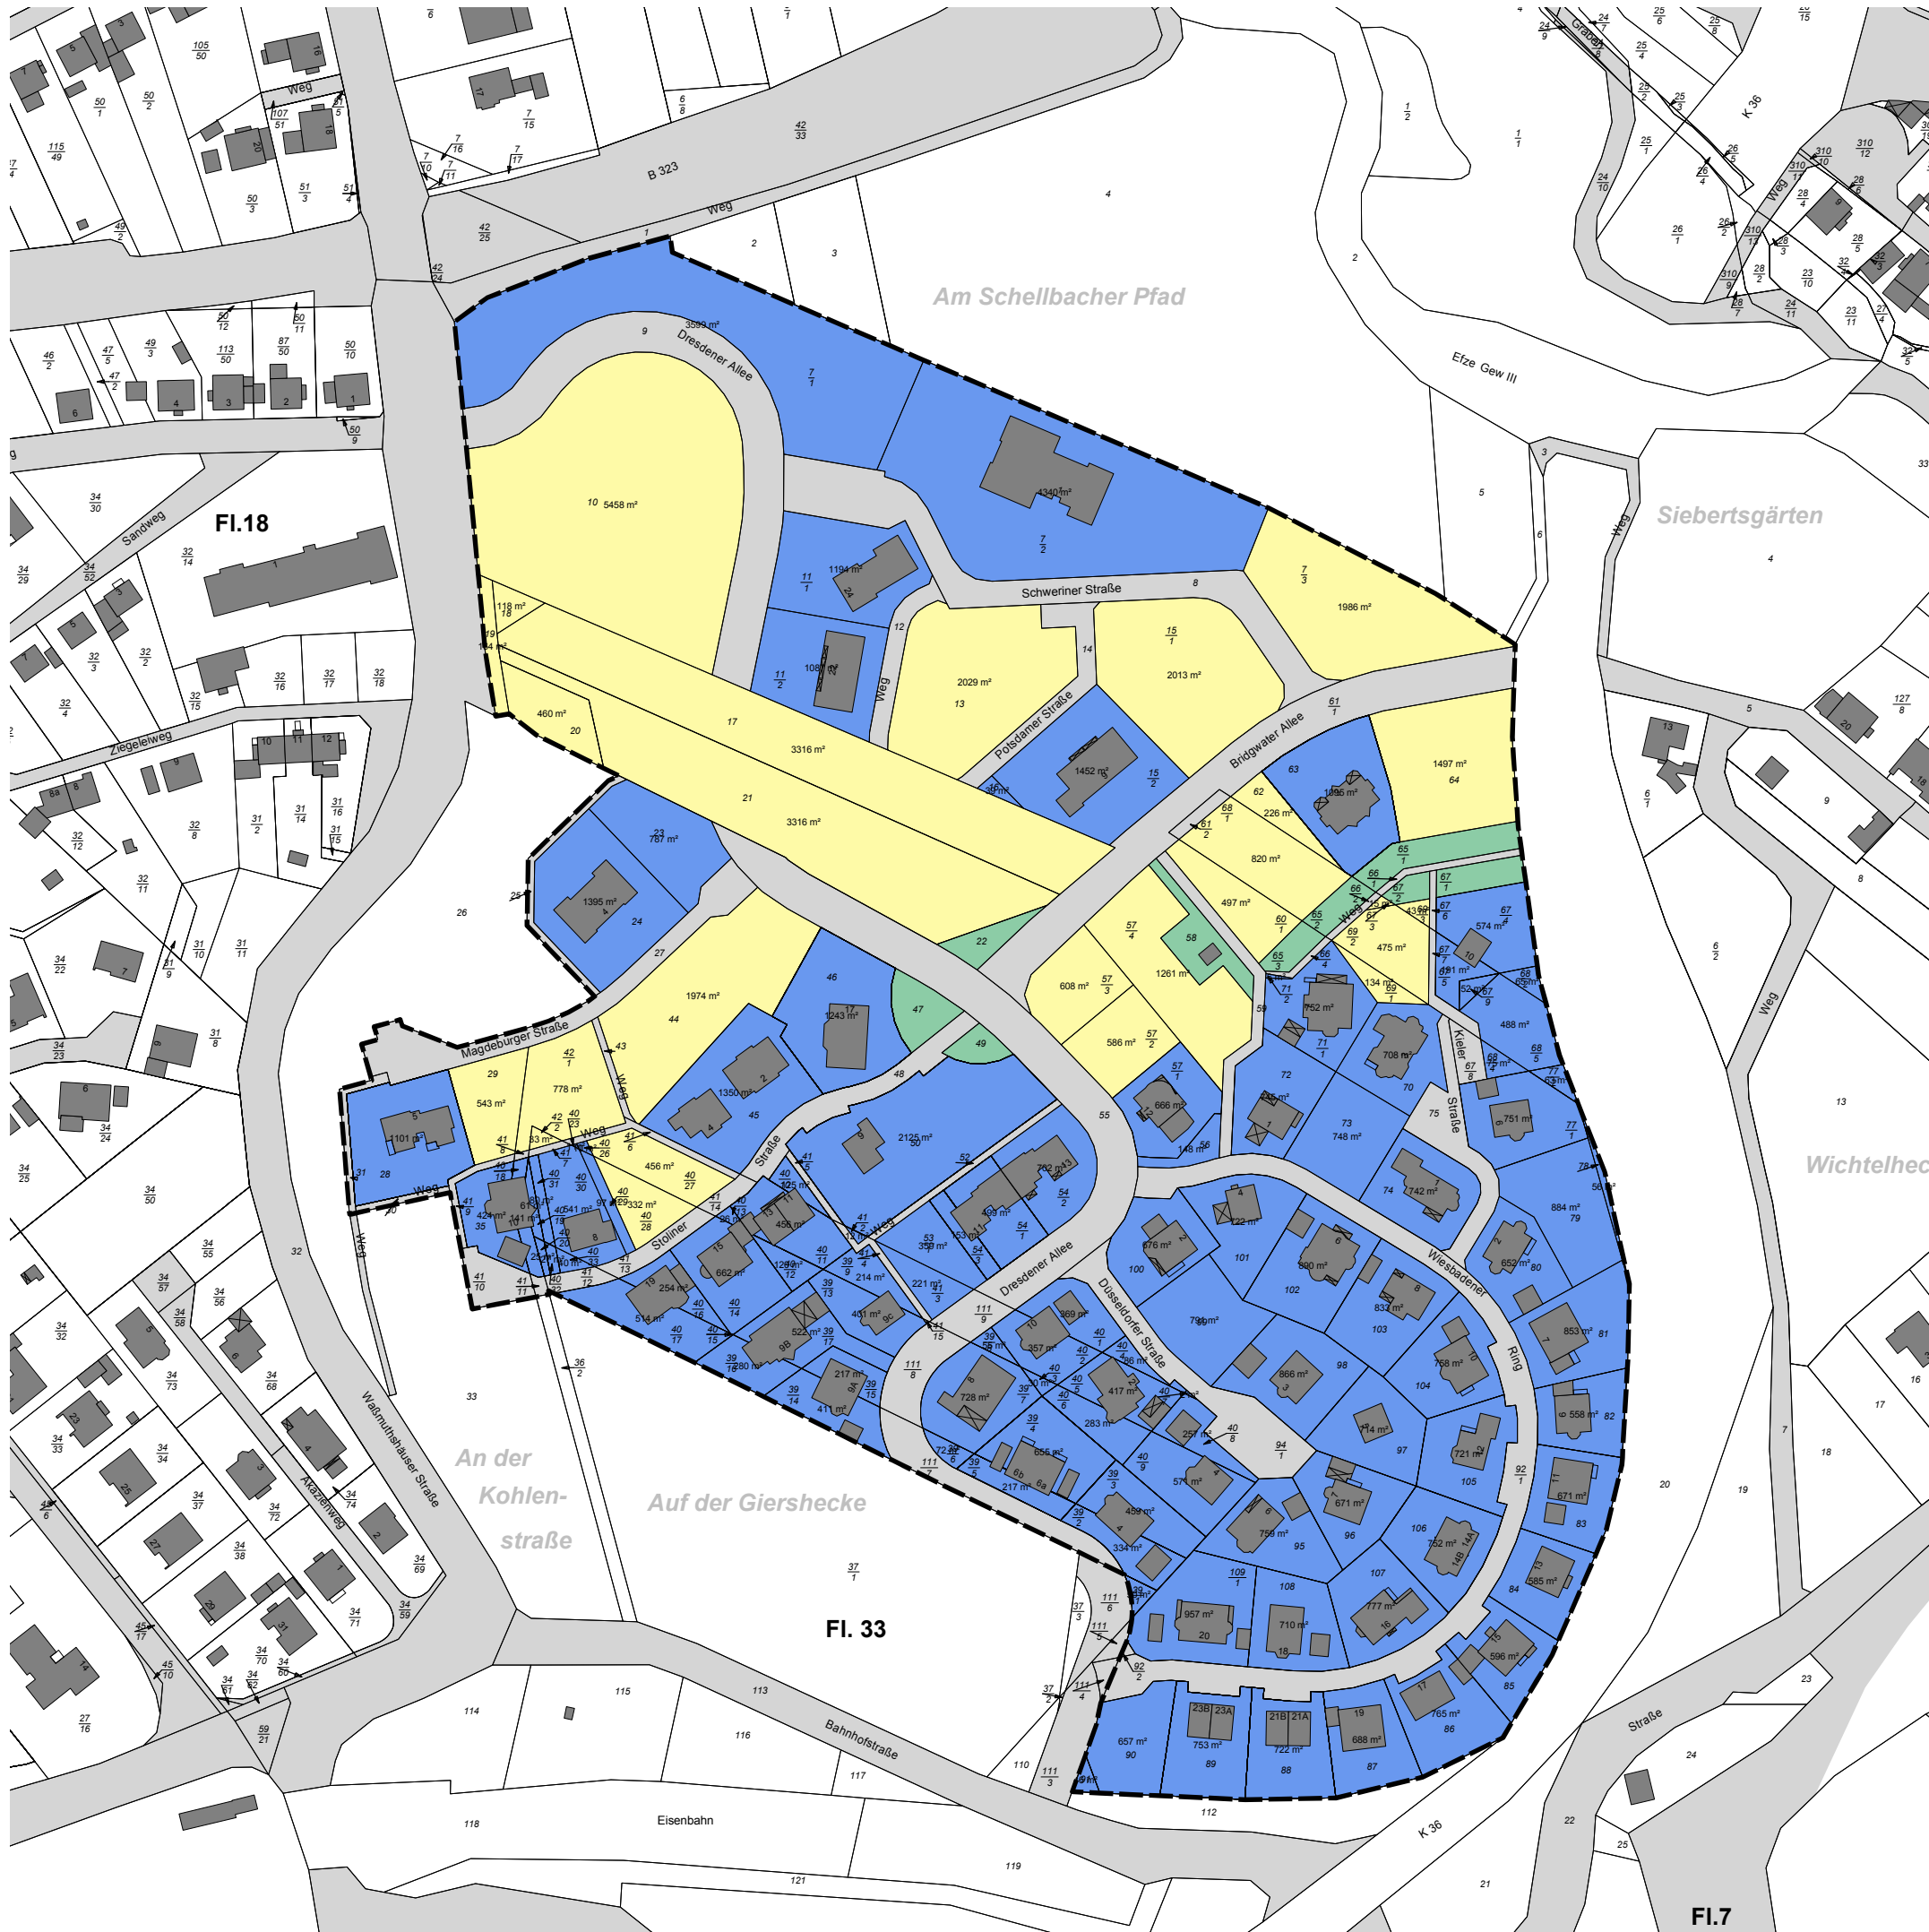

Bauplatzvergabe

Gemeinde: Homberg/Efze
Gemarkung: Homberg
Flur: 33
Maßstab: 1:2000 (A3)
Stand: 24.06.2009
Baugebiet: „Holzhäuser Feld“

Hessische Landgesellschaft mbH
Wilhelmshöher Allee 157-159
34121 Kassel
Phone: 0561/3085-0
Fax: 0561/3085-153
Internet : www.hlg.org

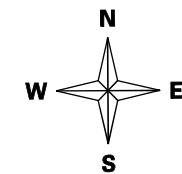

- verkauft**
- reserviert**
- freie Grundstücke**
- Grünfläche**

