

al zuzuführen.

in technisch und Bereich (zum Bei-) wird empfohlen.

ichen“ getroffenen etzungen ersetzt:

mmung

“, die nördlich des am Bereich bislang und keine Ein- und stücken des „Allge-


en / Grundstücksges- aufgehoben und

UNG

en / Grundstücksges- im Anpflanzen von enden Text ergänzt:

schgebiet“ bzw. die gemeinen Wohnge- fahnstraße“) können tsbereiche unterbro-

NACH DER ÄNDERUNG

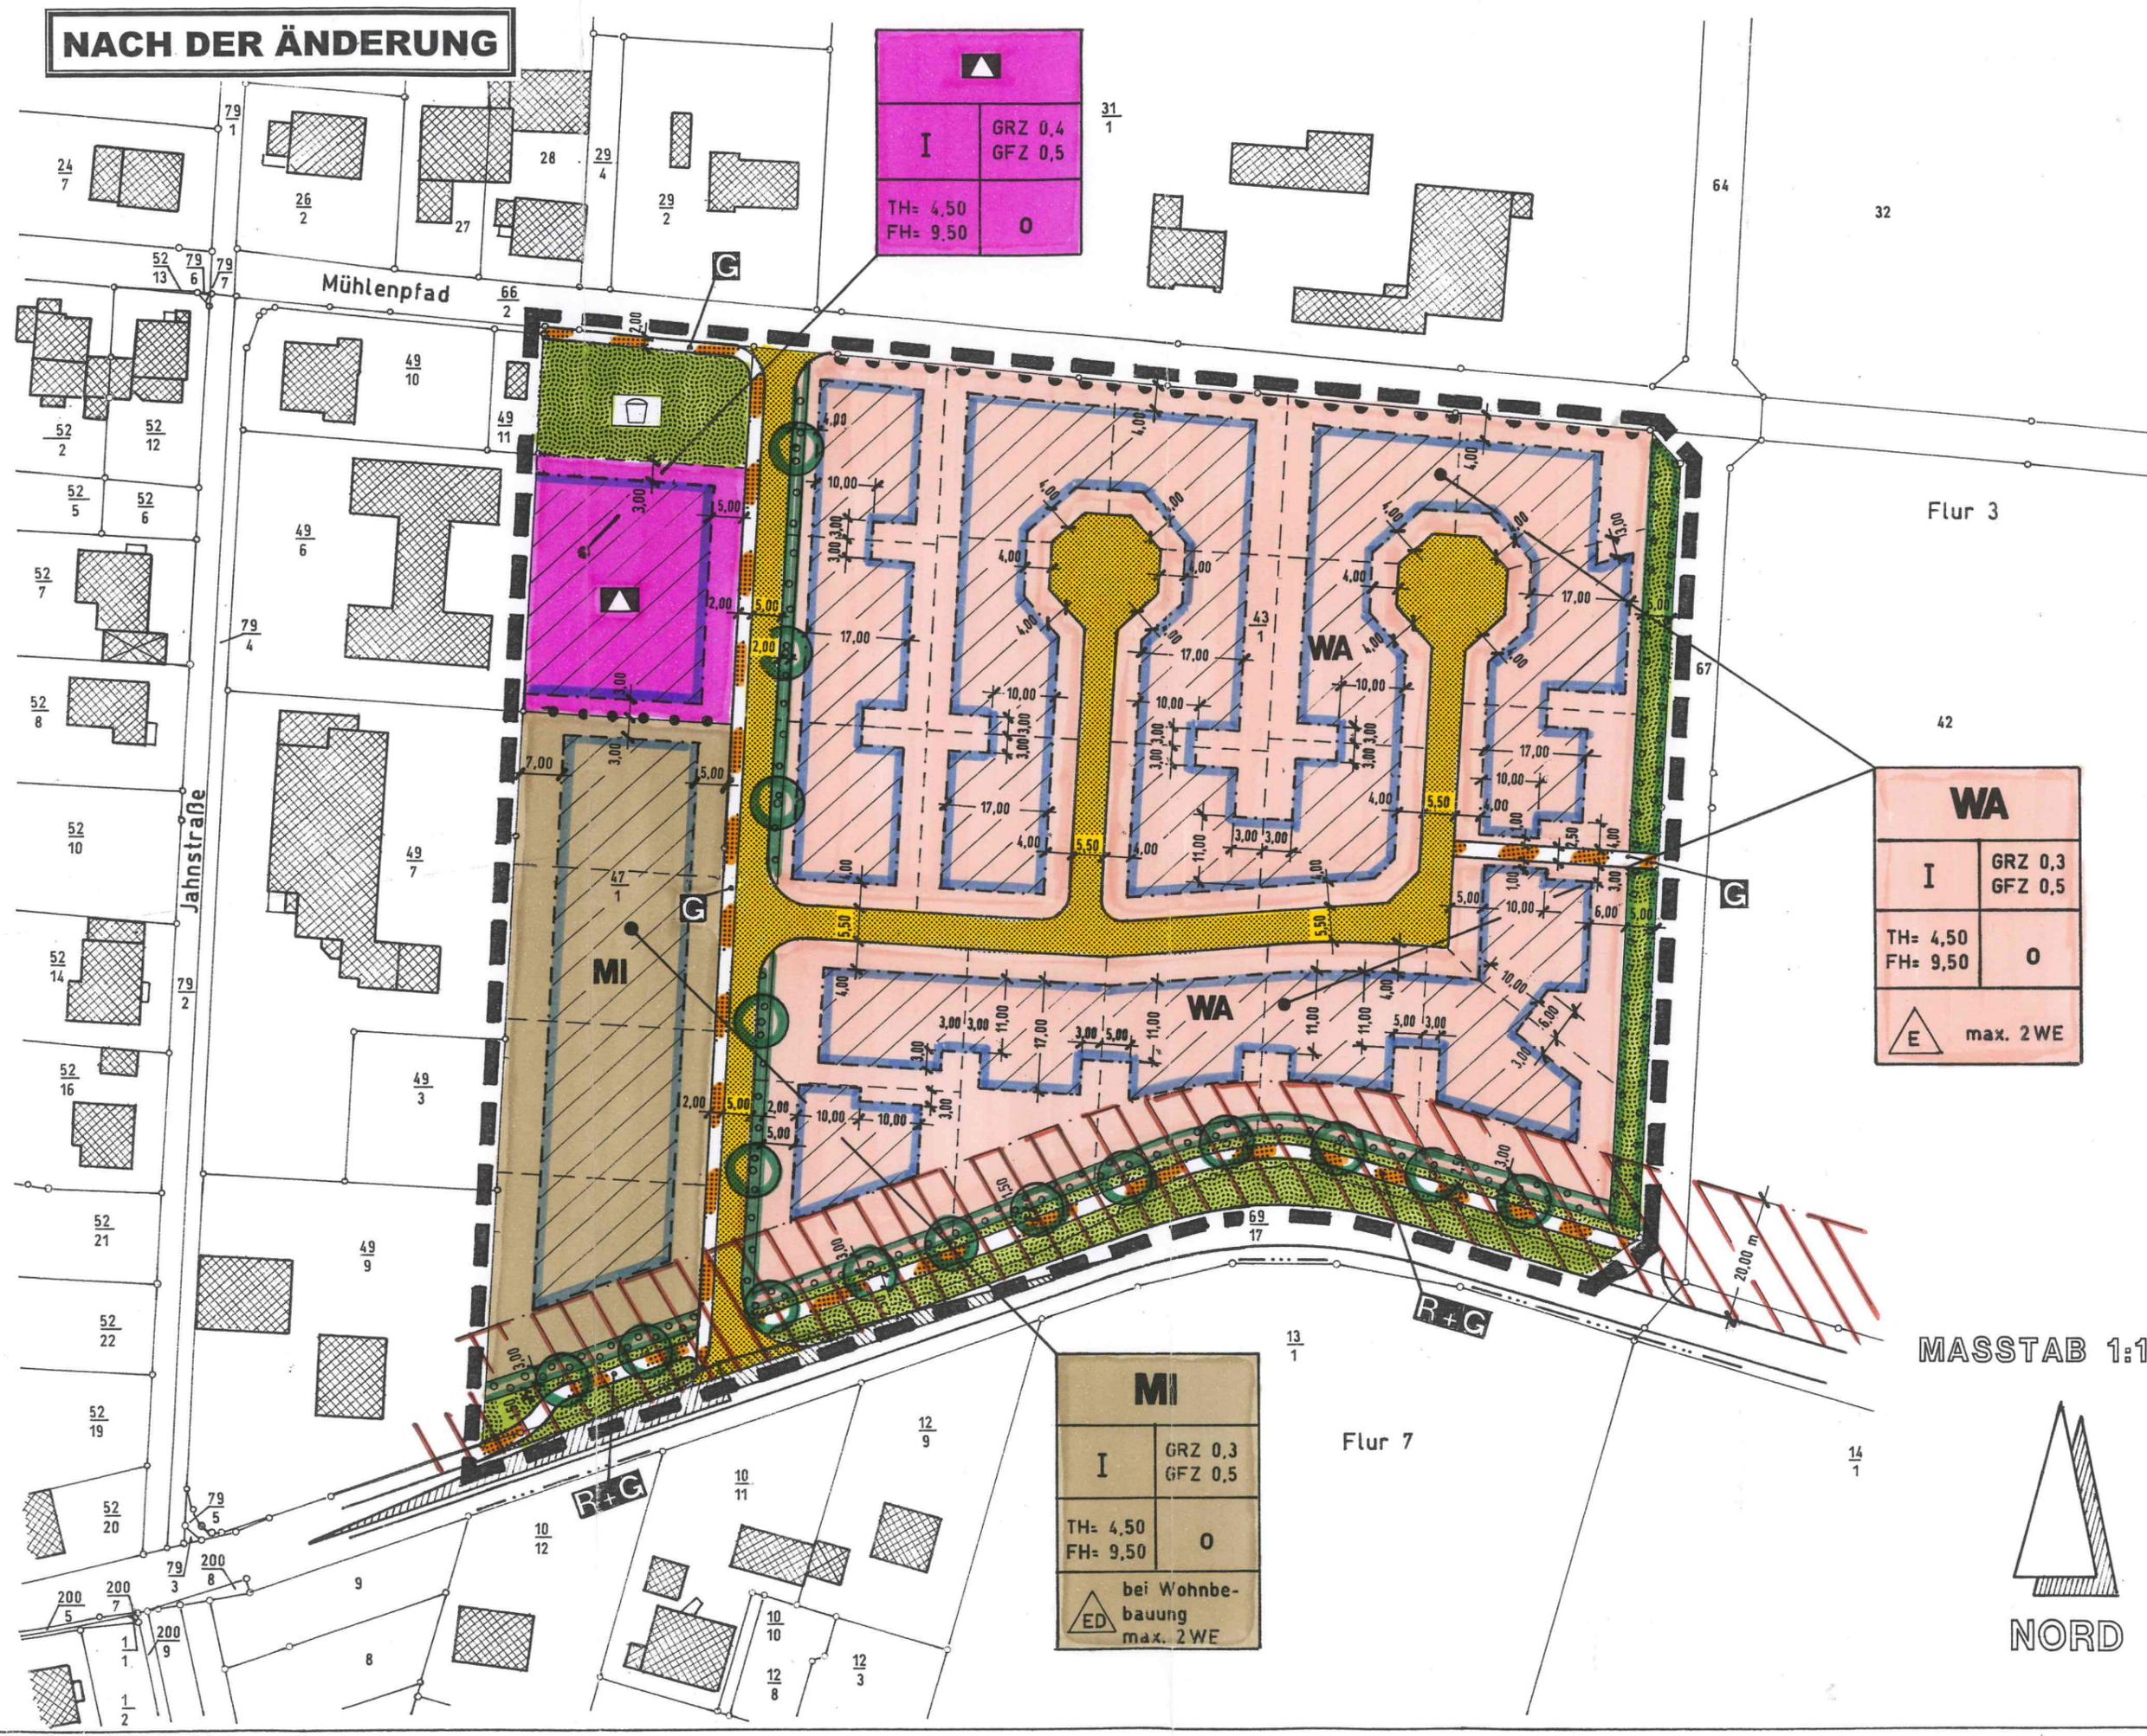

I		GRZ 0,4	
		GFZ 0,5	
TH= 4,50			0
FH= 9,50			

WA			
I		GRZ 0,3	
		GFZ 0,5	
TH= 4,50			0
FH= 9,50			
E		max. 2 WE	

MI			
I		GRZ 0,3	
		GFZ 0,5	
TH= 4,50			0
FH= 9,50			
ED		bei Wohnbe- bauung max. 2 WE	

MASSTAB 1:1

