


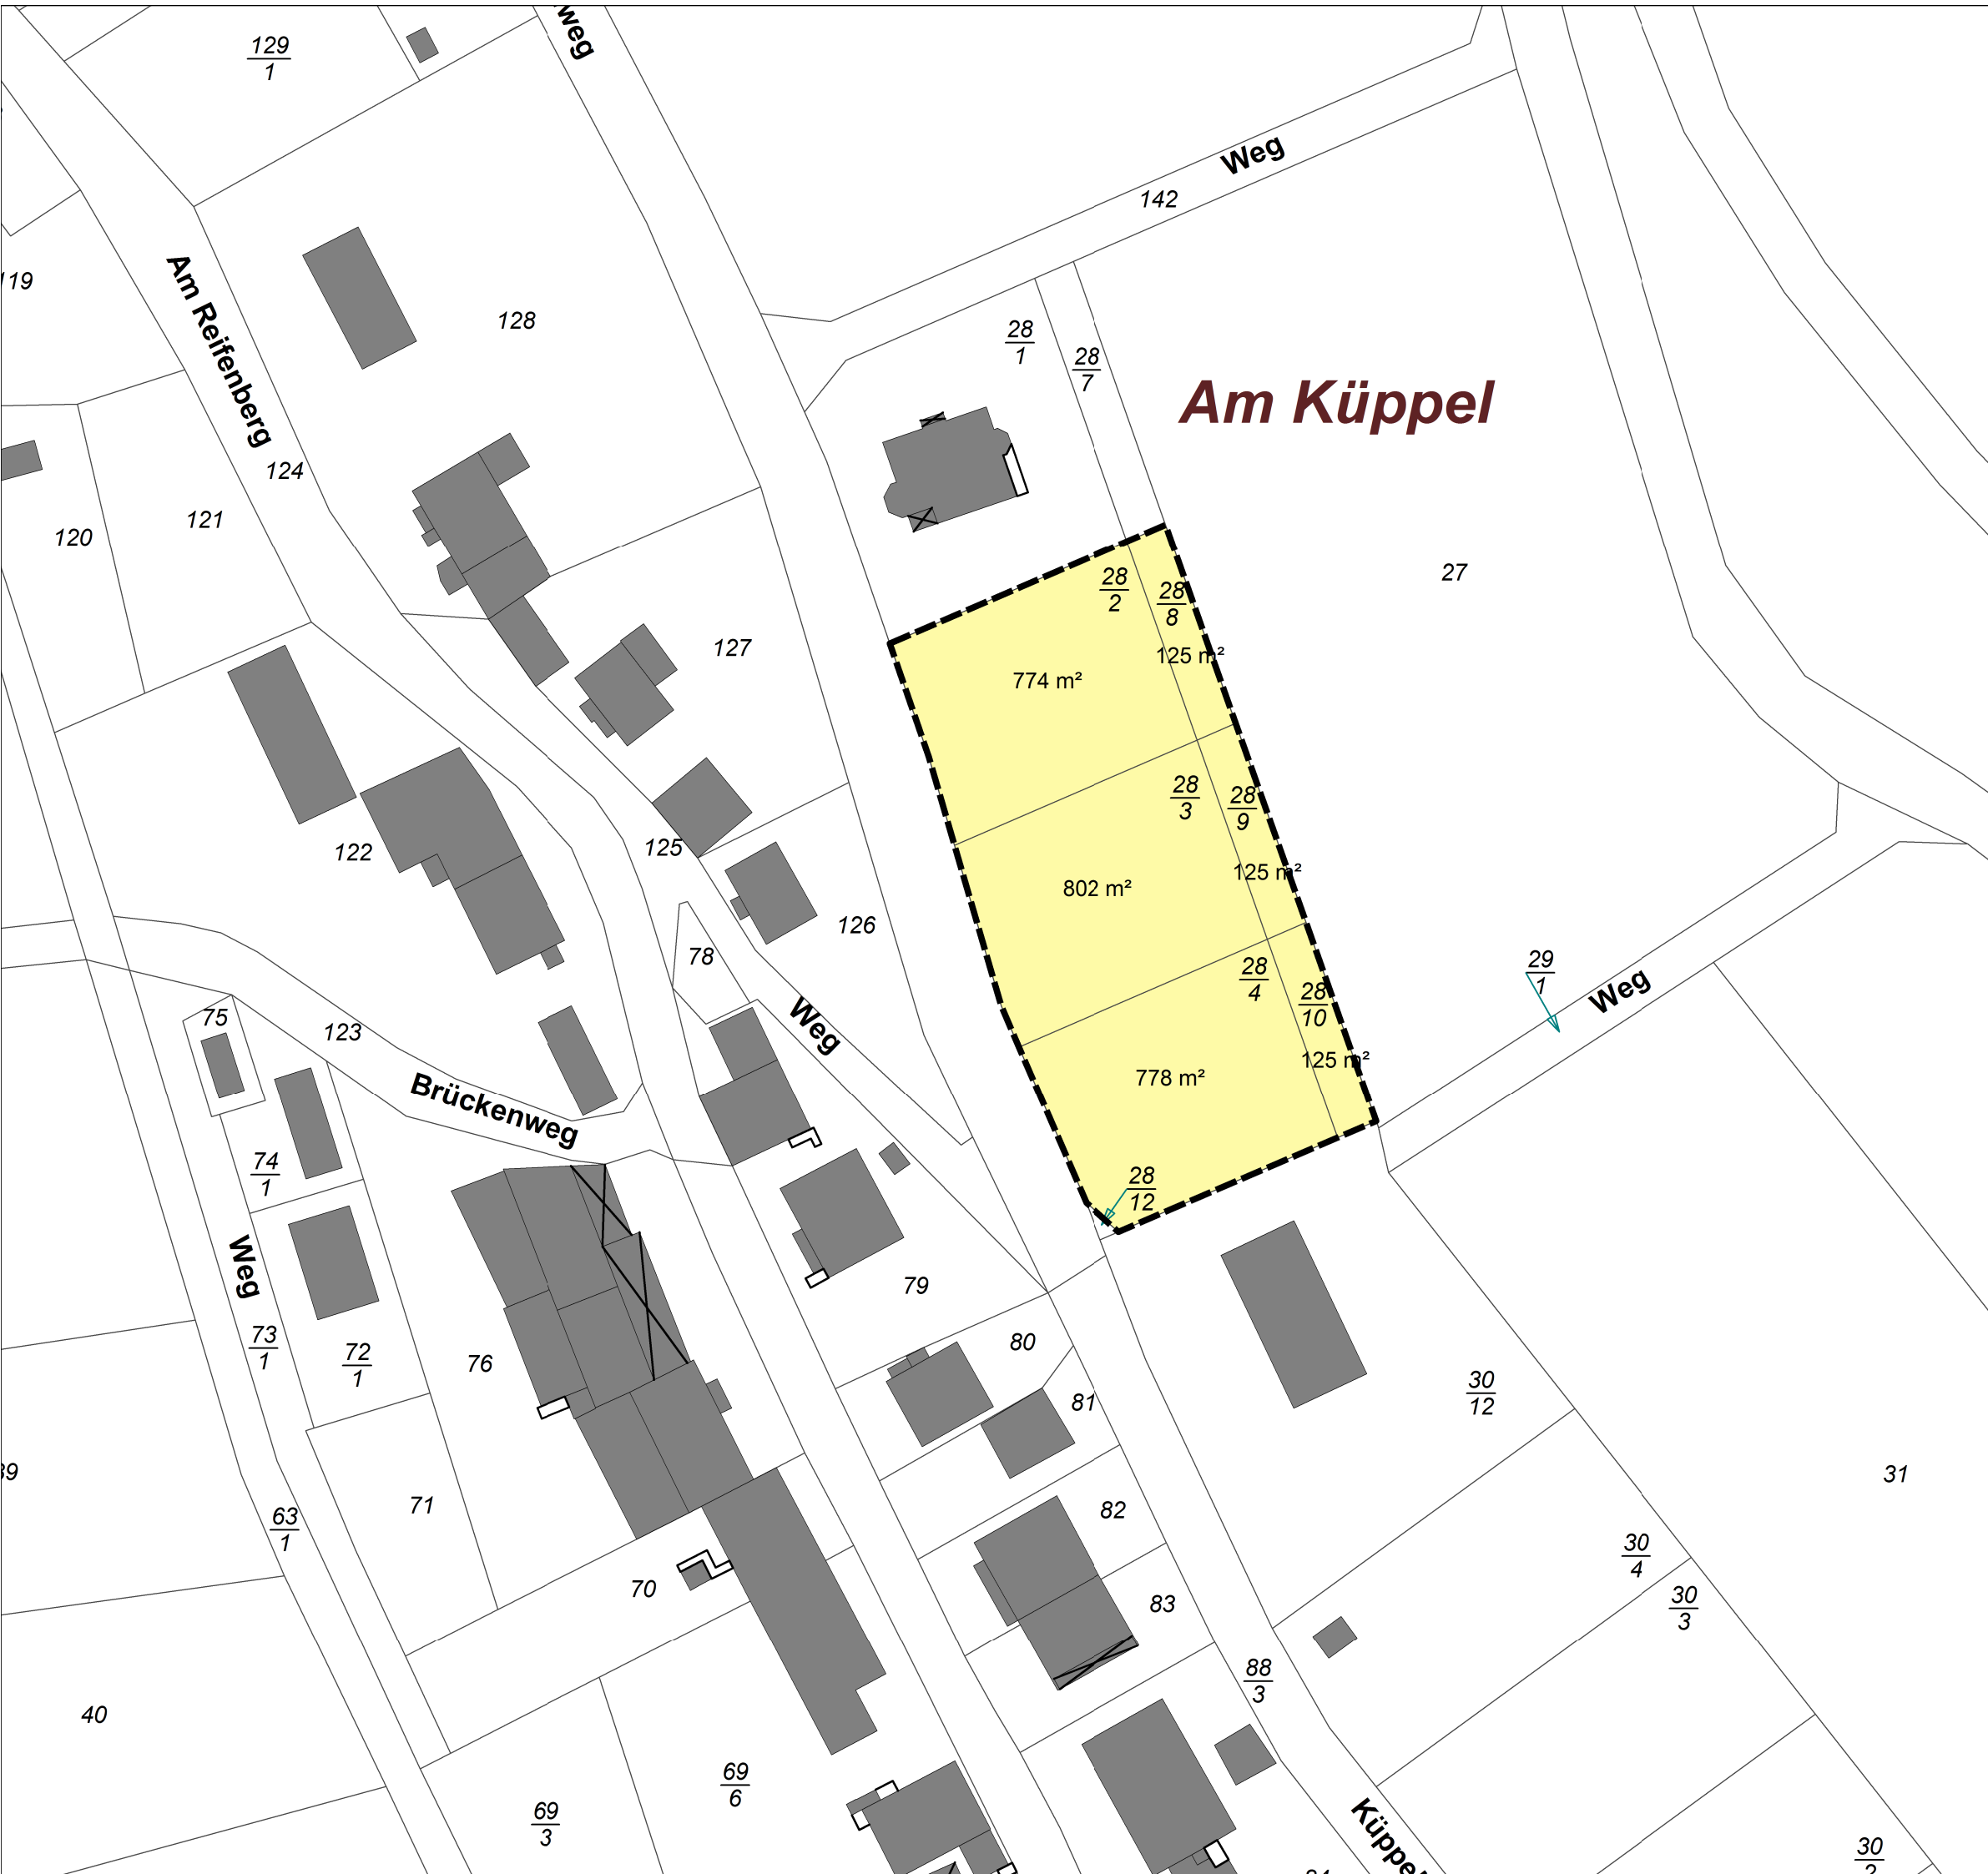


Bauplatzvergabe

Kreis: Schwalm-Eder
Gemeinde: Ottrau
Gemarkung: Schorbach

Maßstab: 1: 750
Stand: 14.07.2011
Baugebiet: " Am Küppel "

Hessische Landgesellschaft mbH
Wilhelmshöher Allee 157 - 159
34121 Kassel
Phone: (05 61) 30 85 - 0
Fax: (05 61) 30 85-153
E-Mail: info@hlg.org
Internet : www.hlg.org

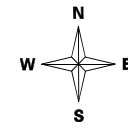

- verkauft
- reserviert
- freie Grundstücke
- Grünfläche

Kaufpreis: € / m² inkl. Erschließung

