


Am Wehrholz

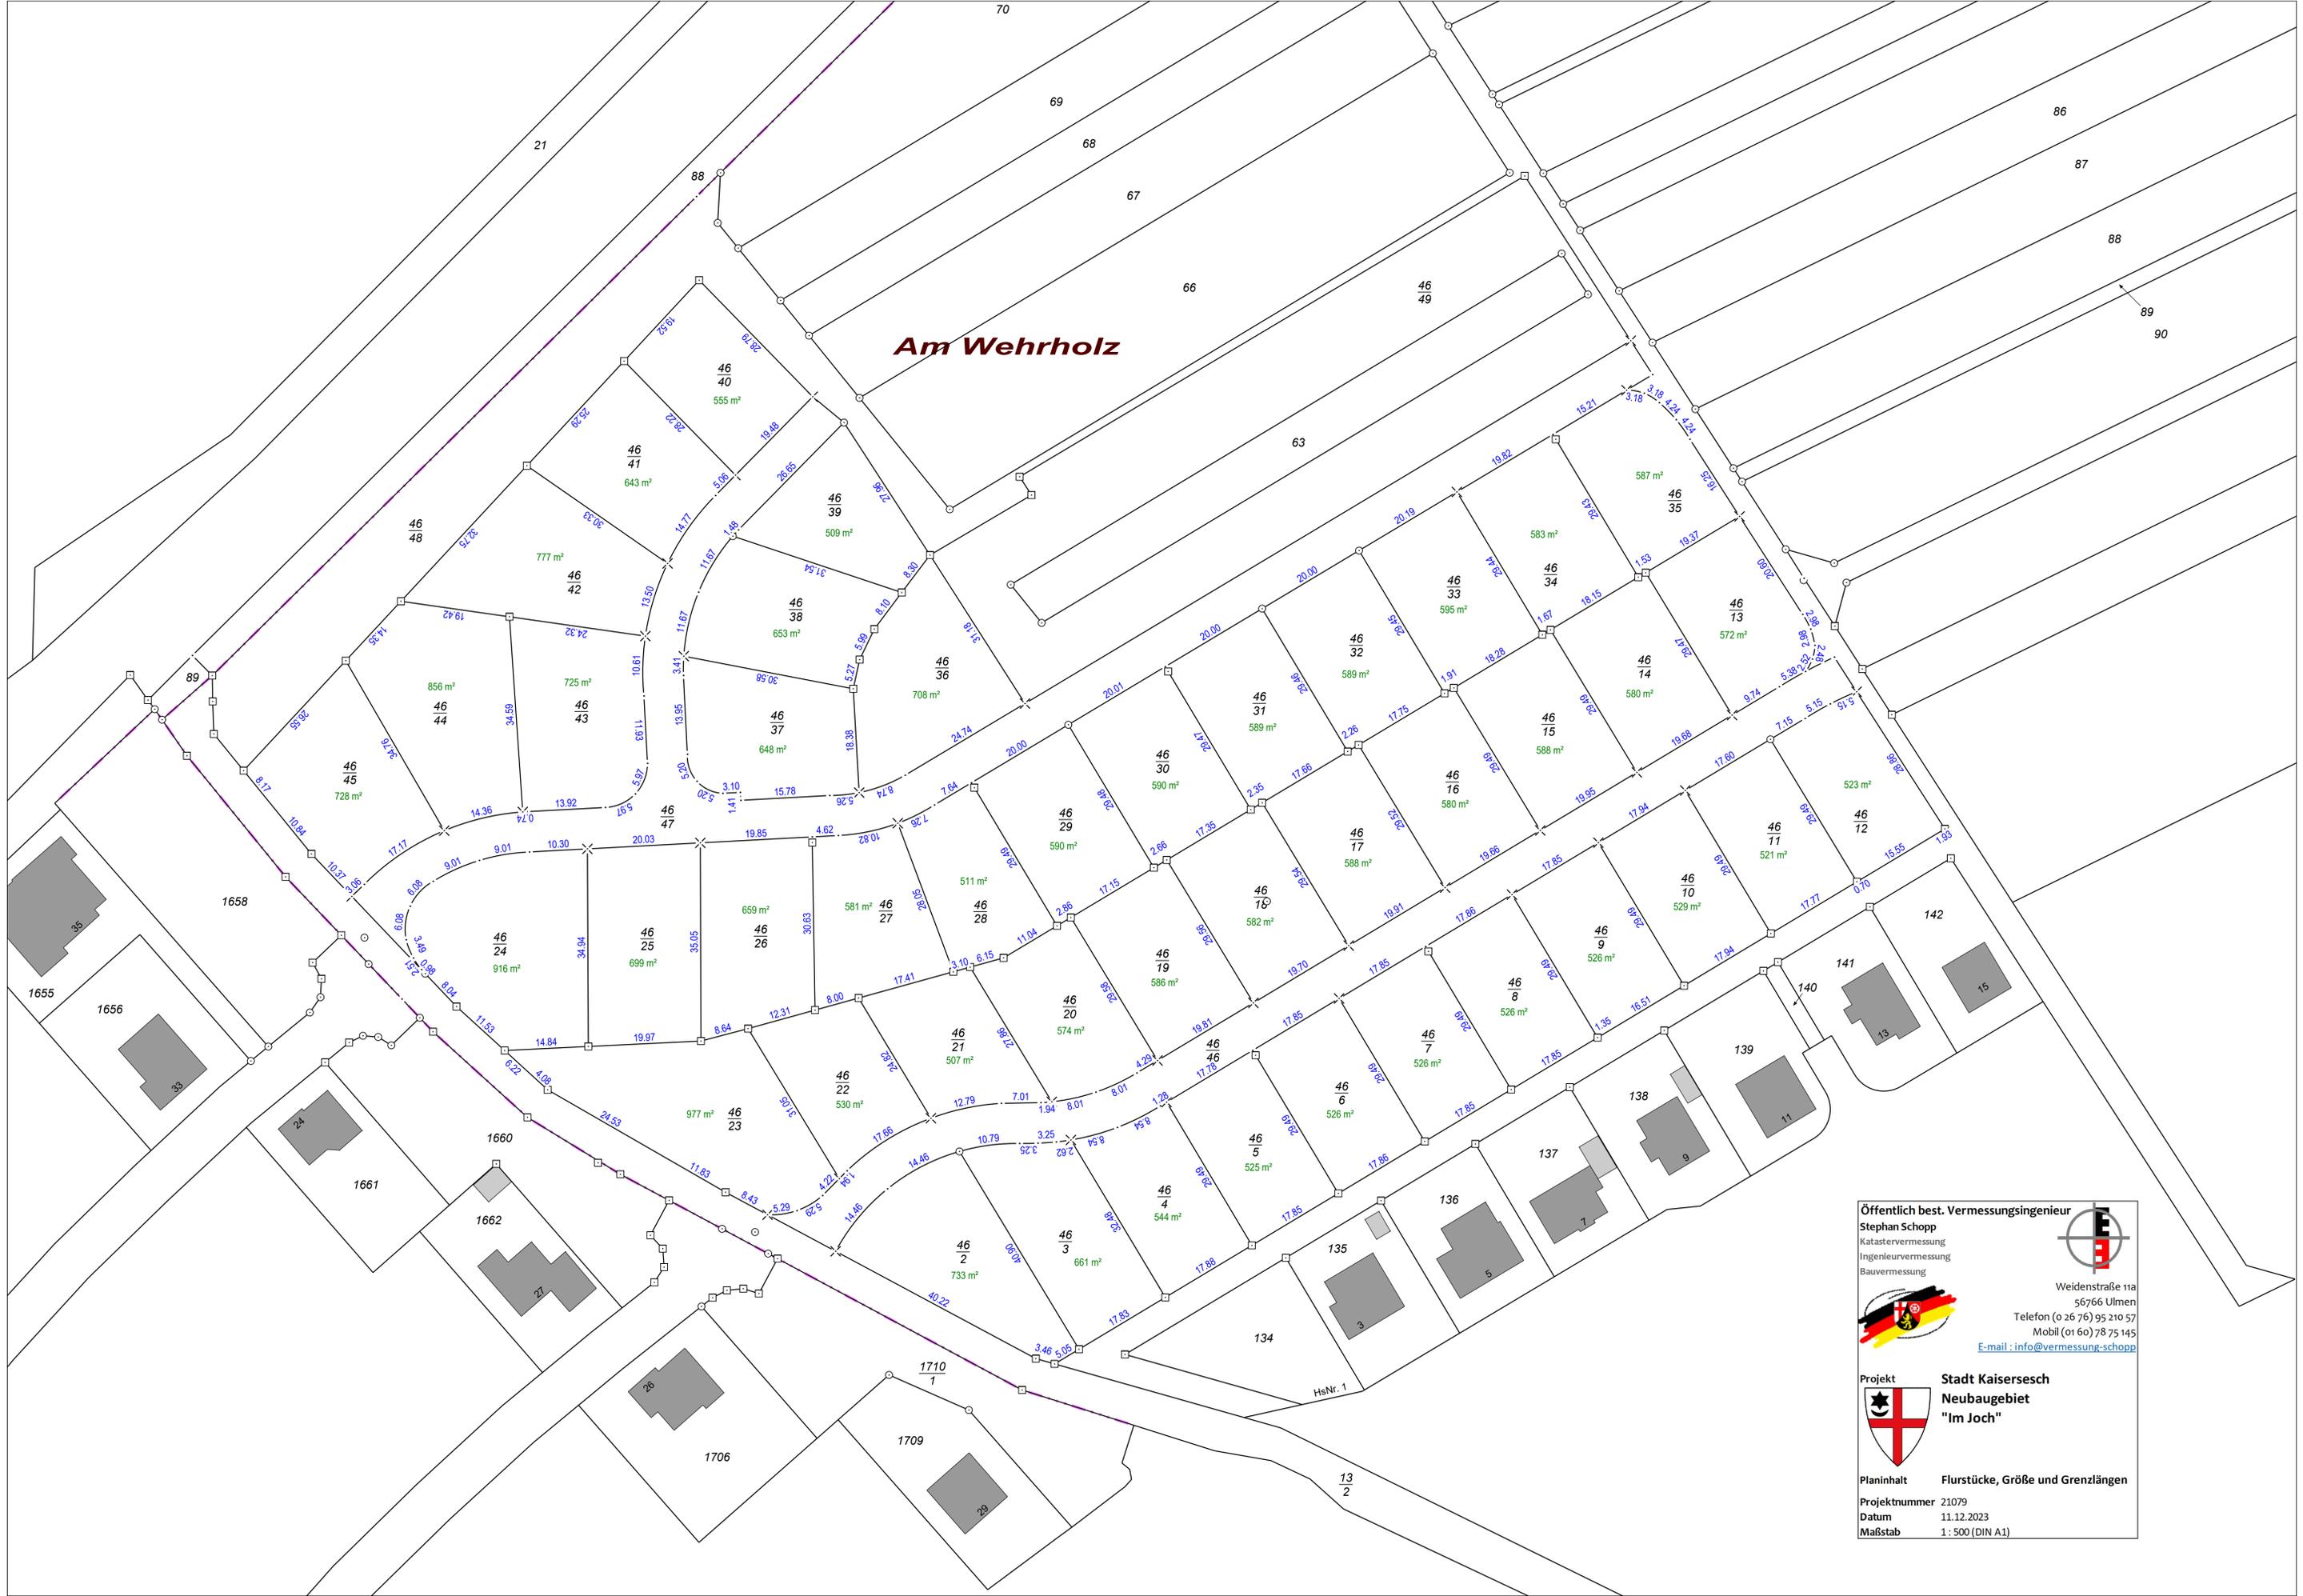

Öffentlich best. Vermessungsingenieur
Stephan Schopp
Katastervermessung
Ingenieurvermessung
Bauvermessung



Weidenstraße 11a
56766 Ulmen
Telefon (0 26 76) 95 210 57
Mobil (01 60) 78 75 145
E-mail: info@vermessung-schopp

Projekt **Stadt Kaisersesch**
Neubaubereich
"Im Joch"



Planinhalt **Flurstücke, Größe und Grenzlängen**
Projektnummer 21079
Datum 11.12.2023
Maßstab 1 : 500 (DIN A1)