


Zeichnung - Maßstab 1 : 500

A

Linienzeichnung - Maßstab 1 : 500

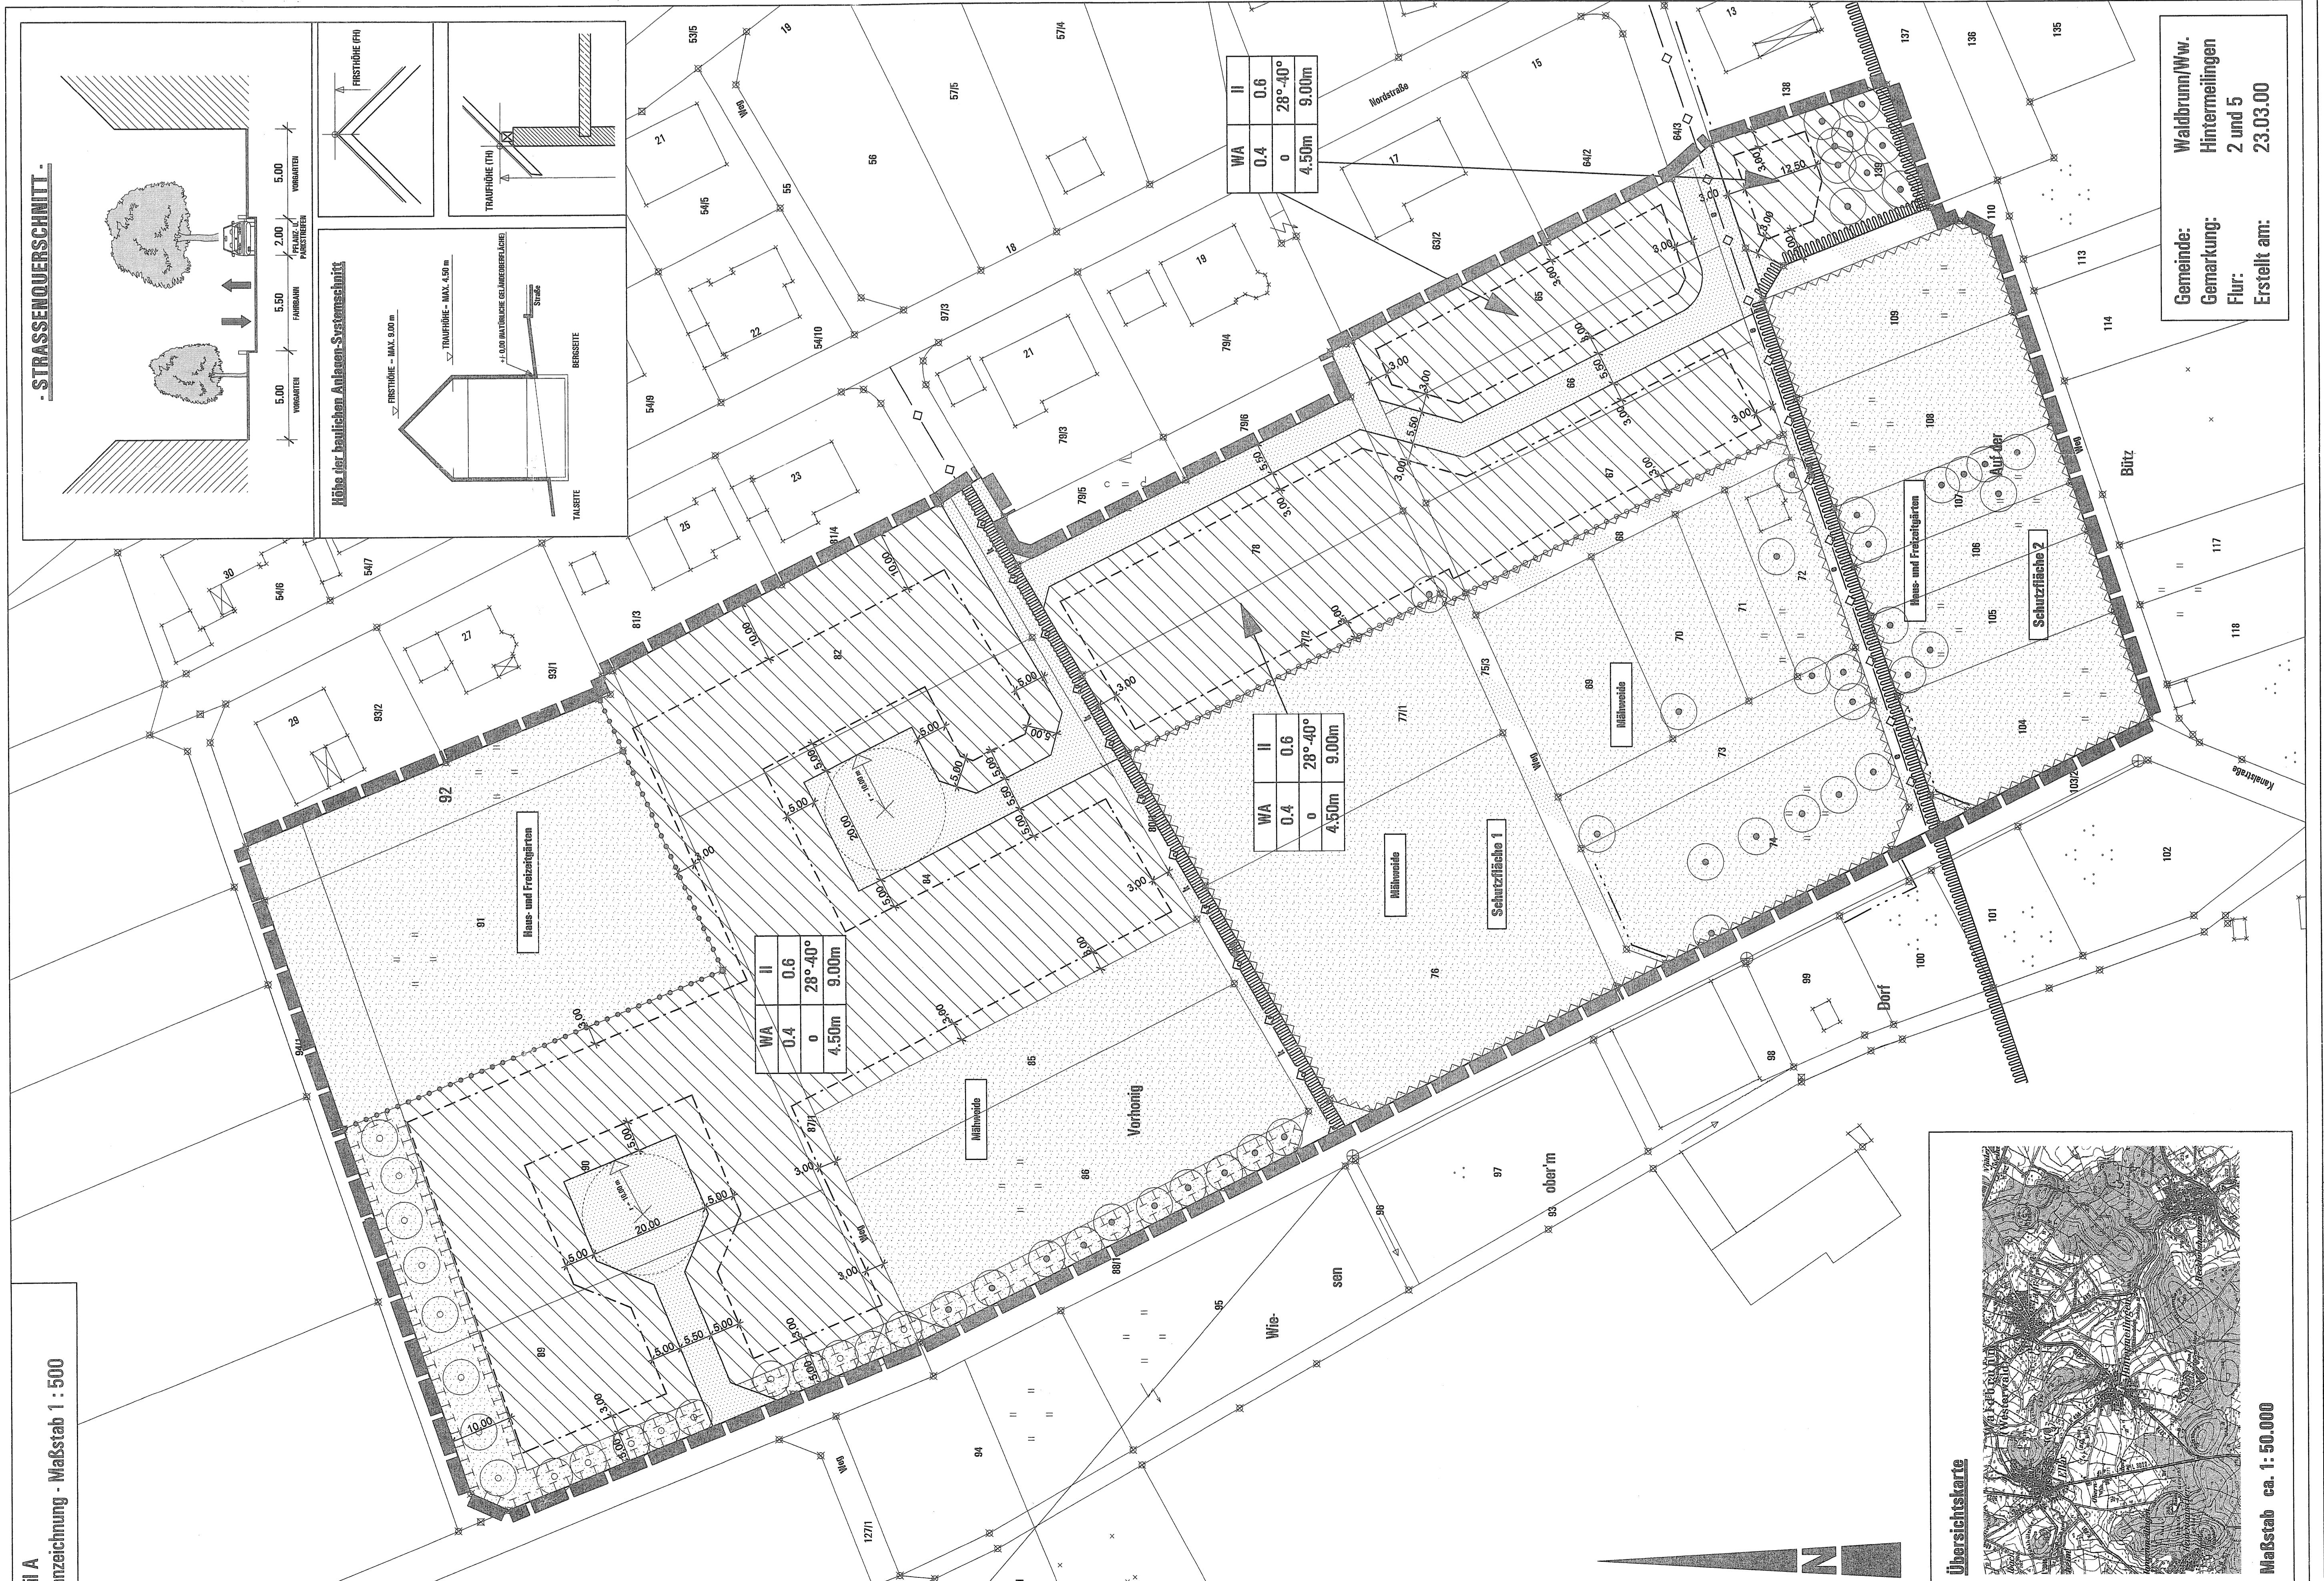

KOMPENSATIONS- UND ERSATZMAßNAHMEN










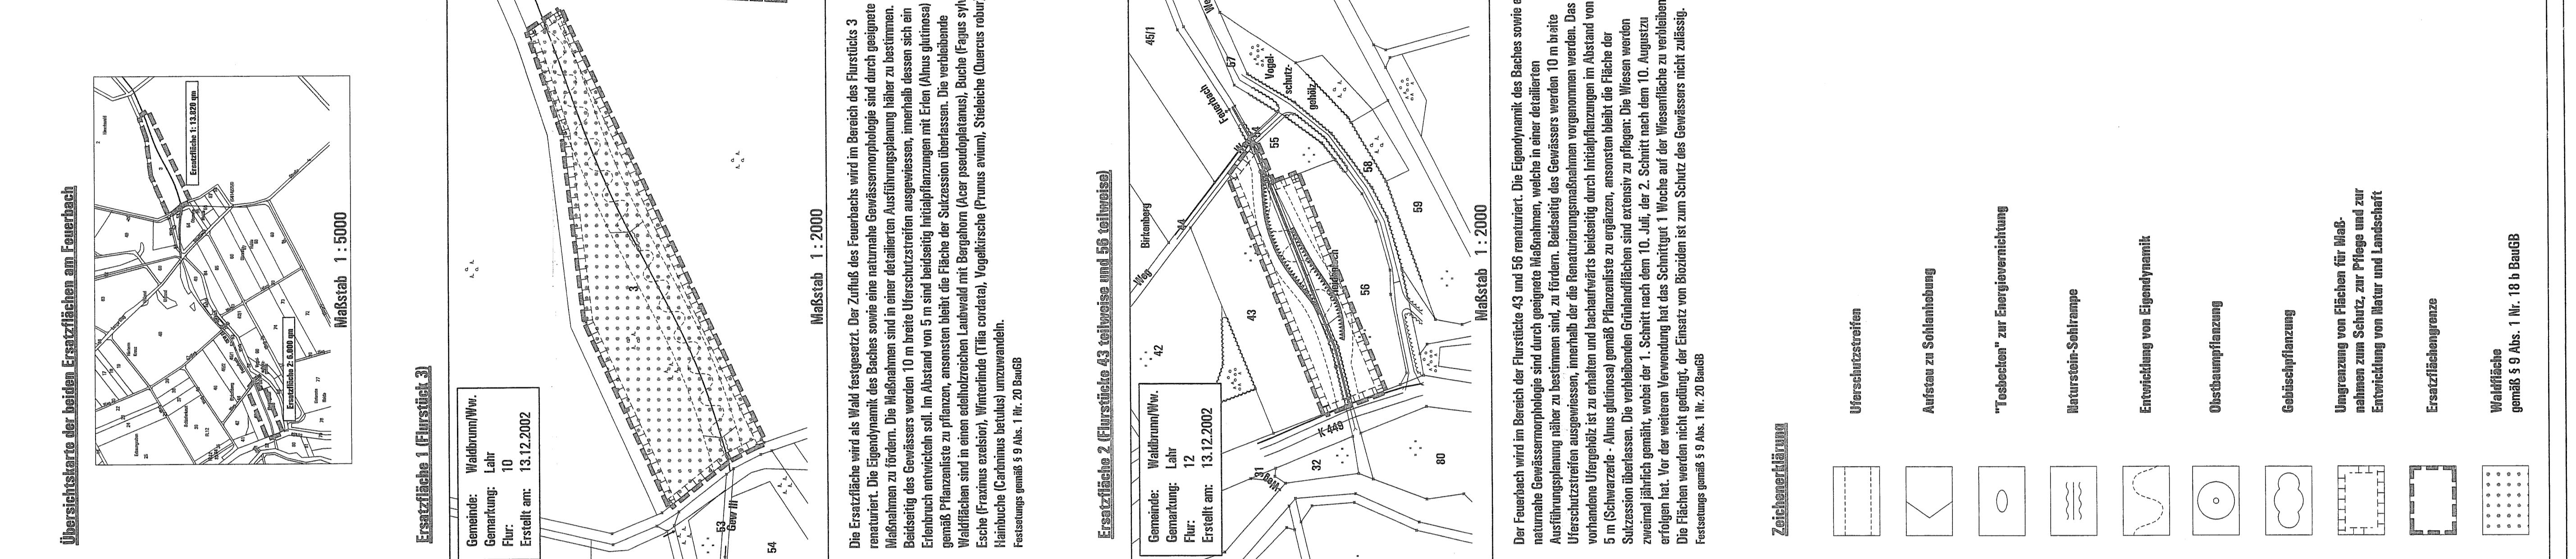

TEIL B: TEXTLICHE FESTSETZUNGEN

TEIL B: TEXTLICHE FESTSETZUNGEN


1

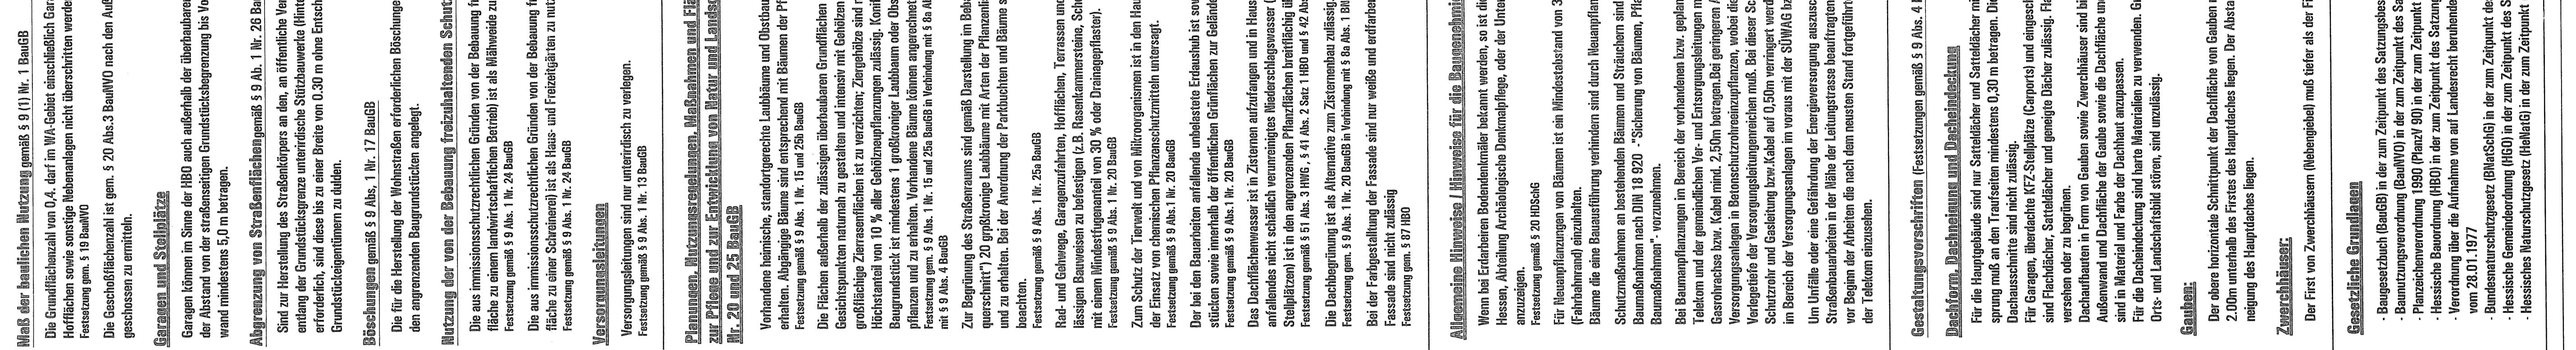

ERLAUFSPROTOKOLL

ERLAUFSPROTOKOLL

2

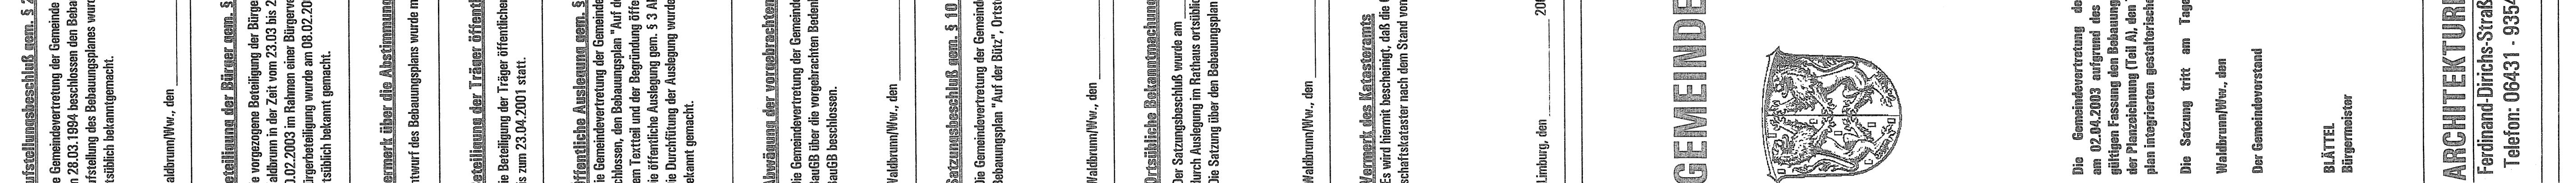



KOL

