

Zeichenerklärung

Bestand
z.B.: Fl. 1
Flurnummer
Flurstücknummer
Flurstücksgrenze
Bauliche Anlage

Hinweise
Parzellierungsvorschlag

Festsetzungen
Grenze des räumlichen Geltungsbereiches (§ 9 (7) BauGB)
Baugrenze (§ 23 (1) und (2) BauNVO)
Allgemeines Wohngebiet (§ 4 BauNVO)
Sondergebiet (§ 11 BauNVO) "Sonderwohn- und Pflegegebiet"
Abgrenzung unterschiedlicher Nutzung

WA 1 II
0,4
0,6
15°-45°

Art der baulichen Nutzung
Zahl der Vollgeschosse
[§§ 16, 17 und 20 BauNVO]
Grundflächenzahl [§§ 16, 17 und 19 BauNVO]
Geschoßflächenzahl [§§ 16, 17 und 20 BauNVO]
Bauweise [§ 22 (2) BauNVO]
Dachneigung

FH max. = 10,5m
Erd- und Doppelhäuser zulässig [§ 9 (1) 2 BauNVO]
§ 22 BauNVO

Verkehrsfäche [§ 9 (1) 11 BauGB]


Wald § 9 (1) 18b BauGB
Flächen zum Anpflanzen von Bäumen, Sträuchern und sonstigen Bepflanzungen [§ 9 (1) 25a BauGB]
Erhaltung von Obstbäumen [§ 9 (1) 25 b BauGB]

Anpflanzung hochstammiger Obstbäume [§ 9 (1) 25a BauGB]
Erhaltung von Feldgehölz [§ 9 (1) 25 b BauGB]
private Grünfläche [§ 9 (1) 15 BauGB]
PG


Erhaltung von Feldgehölz [§ 9 (1) 25 b BauGB]
private Grünfläche [§ 9 (1) 15 BauGB]
PG

Nachträgliche Übernahme
unterirdische Kabel der Telekom
unterirdische Eckkabel der Strom

Rechtsgrundlagen

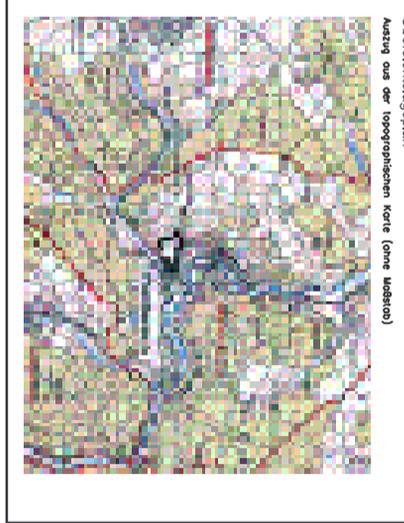

Übersichtslageplan
Auszug aus der topographischen Karte (ohne Maßstab)

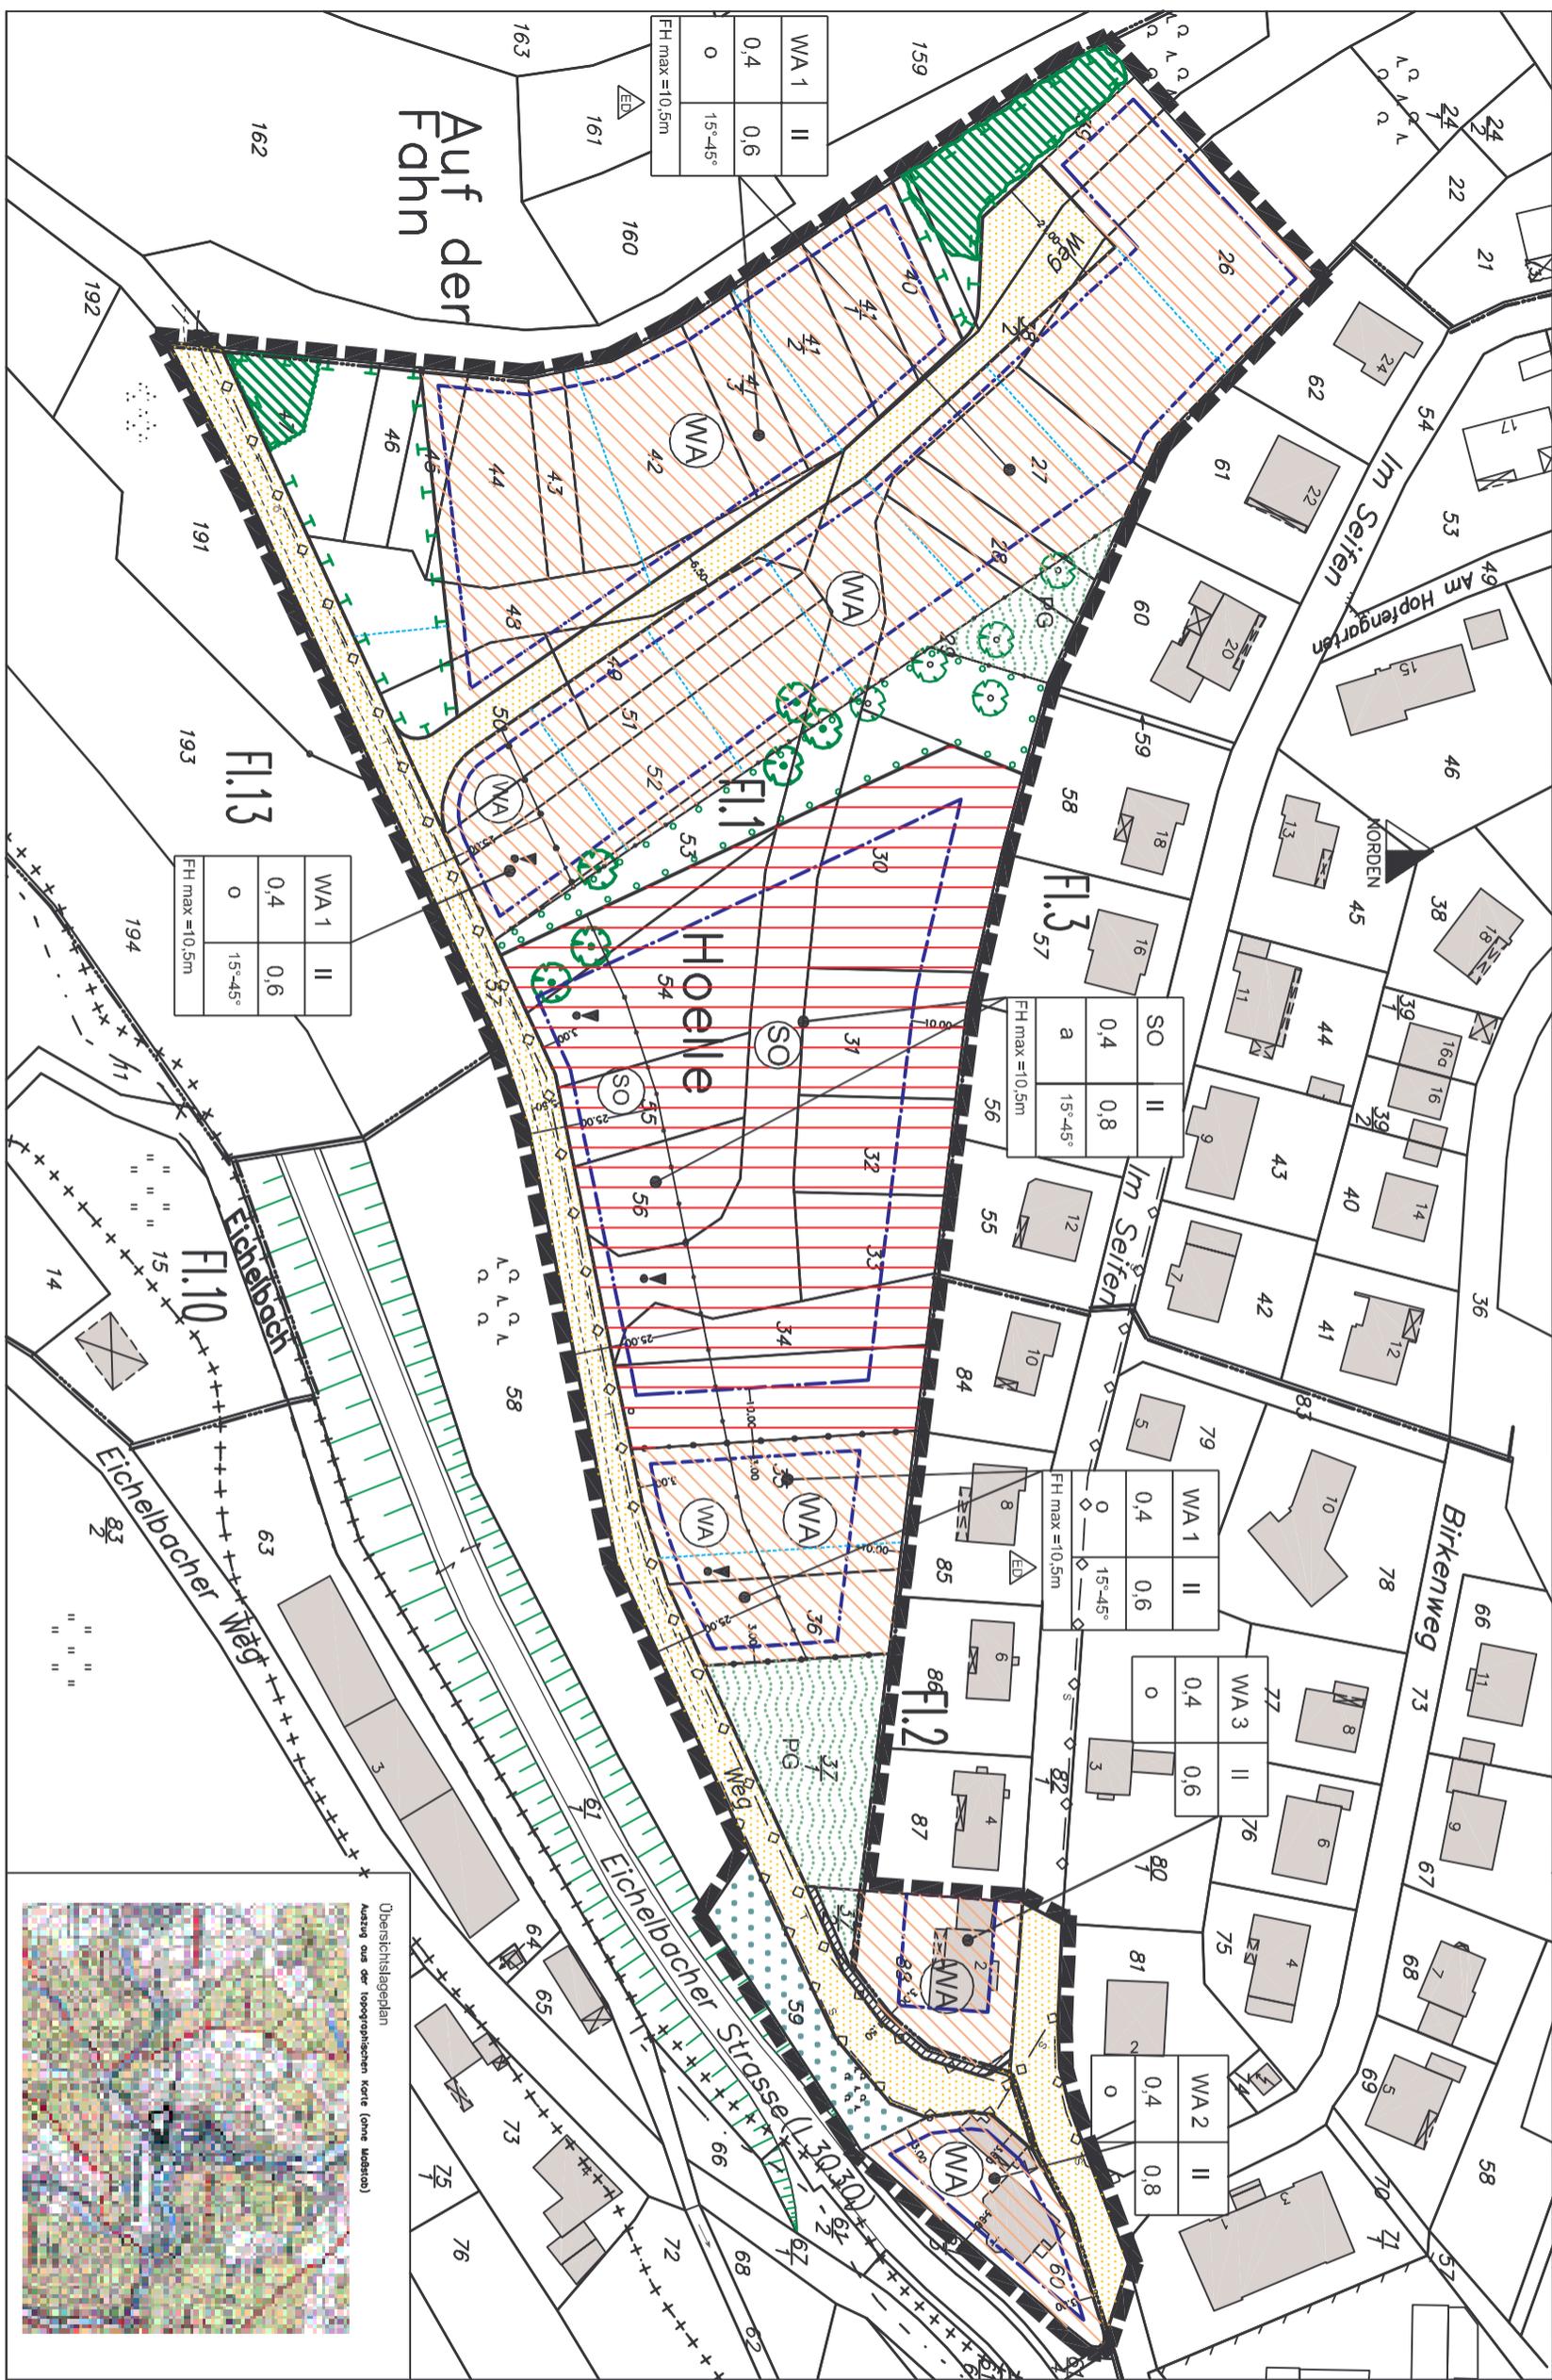

WA 1	II	
0,4	0,6	
0	15°-45°	

FH max.=10,5m










