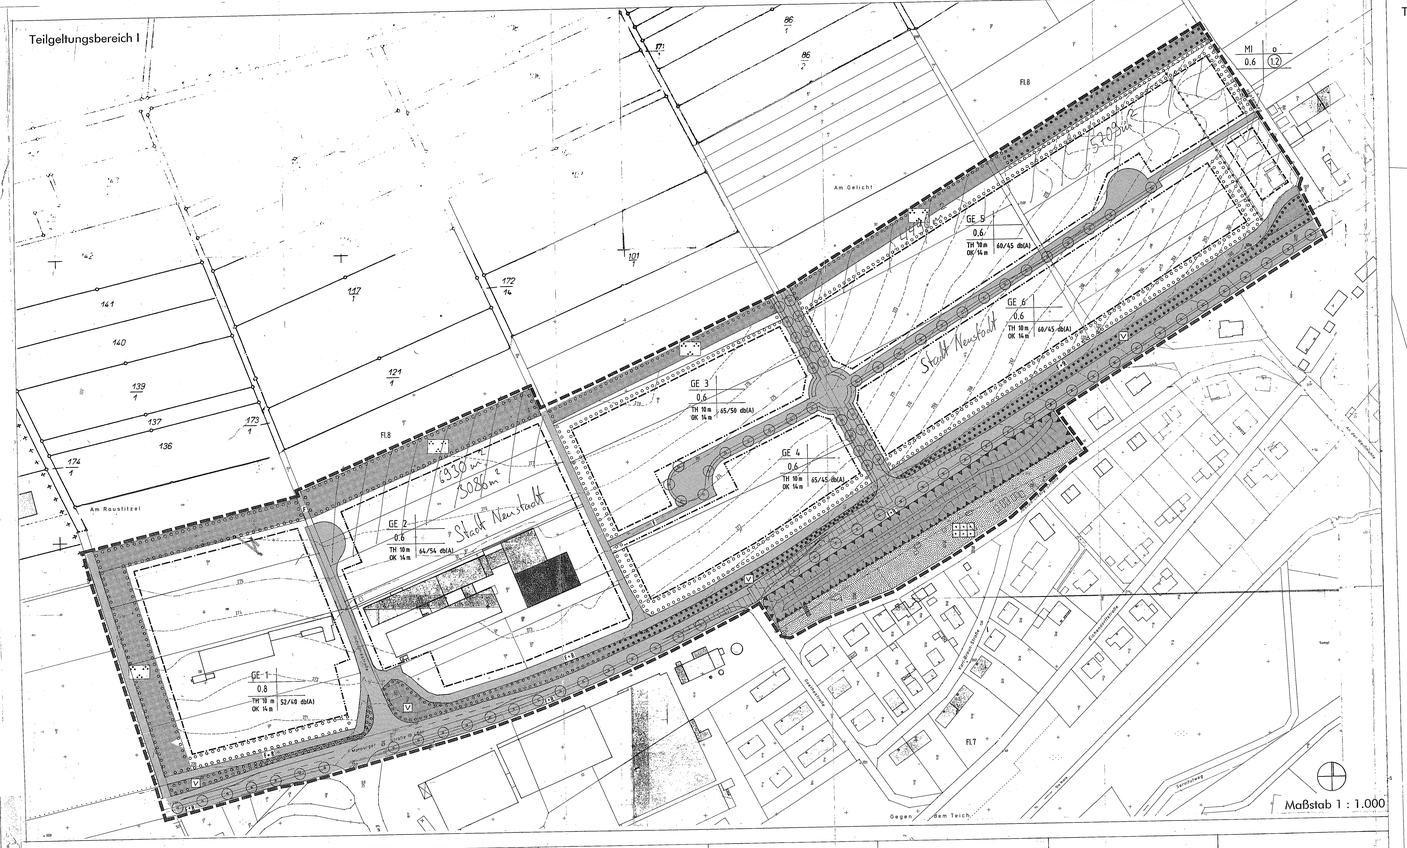

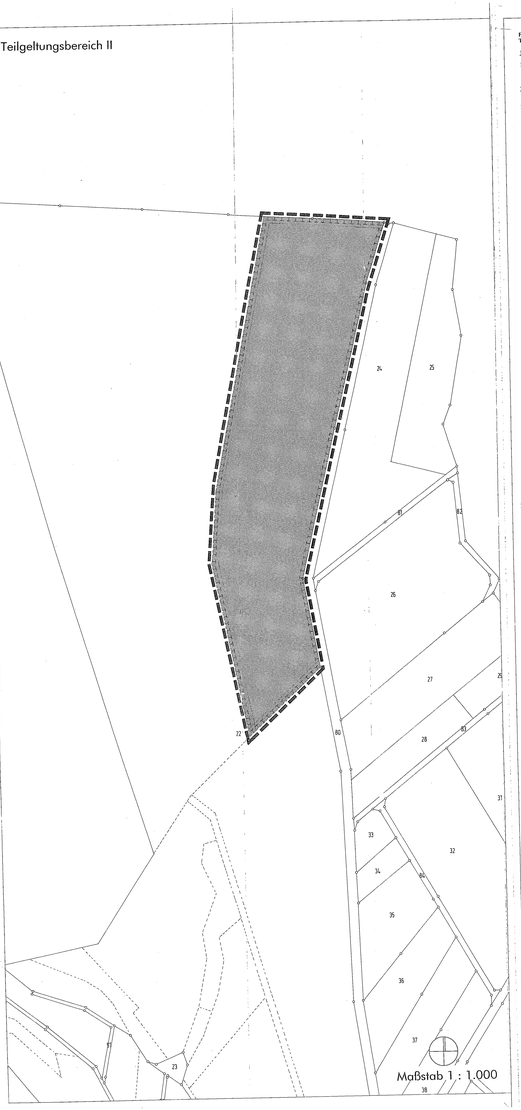

Bebauungsplan Nr. 13a der Stadt Neustadt

bestehend aus Teilplanbereich I "Am Gelicht", Flur 8 in der Gemarkung Neustadt und Teilgltungsbereich II, Flur 7 in der Gemarkung Menglberg (Flurstück 32 im Bereich der Baugebietsfläche), in der Fassung vom 18.12.1990 (BGBl. I S. 2746, 1991 I S. 58), zuletzt geändert durch Artikel 1 des Gesetzes zur Erleichterung von Investitionen und der Ausweisung und Bereitstellung von Wohnbauland (Investitionserleichterungs- und Wohnbaulandgesetz) vom 22.04.1993 (BGBl. I S.466), in Verbindung mit der Baumaßnahmenverordnung (BauNVO) in der Fassung vom 23.01.1990 (BGBl. I S. 132), zuletzt geändert durch Artikel 3 des Investitionserleichterungs- und Wohnbaulandgesetz vom 22.04.1993, der Planzeichenverordnung (PlanzV90) in der Fassung vom 18.12.1990 (BGBl I 1991, S.58) sowie der Hessischen Bauordnung (HBO) in der Fassung vom 28.12.1993 (GVBl. I, S.655) und der Hessischen Gemeindeordnung (HGO) in der Fassung vom 01.04.1993 (GVBl.I,1992, S.534).

Bescheinigung des Katasteramtes

Es wird bescheinigt, daß die Grenzen und Bezeichnungen der Flurstücke mit dem Nachweis des Liegenschaftsbuches übereinstimmen.

Marburg, den 26.03.1997
Im Auftrag
L.S.
Vermessungsdirektor

Aufstellungsbeschluß

Dieser Bebauungsplan ist durch Beschluß der Stadtverordnetenversammlung vom 01.06.1993 gemäß § 2 BauGB aufgestellt und im Mitteilungsblatt der Stadt Neustadt vom 06.06.93 ortsüblich bekannt gemacht worden.

Stadt Neustadt (Hessen)
Der Magistrat
(Heim)
Bürgermeister

Neustadt, den 26. Mai 1997
Der Magistrat

Bürgerbeteiligung

Die Bürgerbeteiligung gemäß § 3 BauGB erfolgte am 12.93 TI.

Stadt Neustadt (Hessen)
Der Magistrat
(Heim)
Bürgermeister

Neustadt, den 26. Mai 1997
Der Magistrat

Öffentliche Auslegung

Der Entwurf des Bebauungsplanes hat mit der Begründung gemäß § 3 BauGB nach öffentlicher Bekanntmachung im Mitteilungsblatt der Stadt Neustadt vom 26.04.94 in der Zeit vom 26.05.94 bis zum 24.06.94 öffentlich ausgelegen. Anbrinen und Stellen, die Träger öffentlicher Belange sind, wurden an der Auslegung des Bebauungsplanes beteiligt und von der Auslegung benachrichtigt.

Stadt Neustadt (Hessen)
Der Magistrat
(Heim)
Bürgermeister

Neustadt, den 26. Mai 1997
Der Magistrat

Satzungsbeschluß

Dieser Bebauungsplan wurde gemäß § 10 BauGB in Verbindung mit § 5 der Hessischen Gemeindeordnung durch Beschluß der Stadtverordnetenversammlung vom 14.11.96 als Satzung beschlossen.

Stadt Neustadt (Hessen)
Der Magistrat
(Heim)
Bürgermeister

Neustadt, den 26. Mai 1997
Der Magistrat

Rechtsverbindlichkeit

Das Anzeigeverfahren nach § 11 Abs.3 BauGB wurde durchgeführt. Eine Verletzung von Rechtsvorschriften wurde nicht innerhalb der Frist geltend gemacht. Der Beschluß des Bebauungsplanes wurde gemäß § 11 BauGB am 21.11.96 im Mitteilungsblatt der Stadt Neustadt ortsüblich bekannt gemacht. Mit dieser Bekanntmachung ist der Bebauungsplan am 21.11.96 rechtsverbindlich geworden. Vom Tage der Bekanntmachung an wird der Bebauungsplan mit Begründung zur jedermannigen Einsicht im Verwaltungsgebäude der Stadt Neustadt bereitgehalten und über den Inhalt Auskunft gegeben.

Stadt Neustadt (Hessen)
Der Magistrat
(Heim)
Bürgermeister

14. Mai 1998
Neustadt, den
Der Magistrat

Das Anzeigeverfahren nach § 11 Abs. 3 BauGB wurde durchgeführt.
Die Verletzung von Rechtsvorschriften wird nicht geltend gemacht.
Verfügung vom: 14.10.1997
Az.: 34-61 04/01-
Regierungspräsidium Gießen
Im Auftrag

Der Regierungspräsident

Festsetzungen nach Planzeichenverordnung
Teilgltungsbereich I und II

1. Grenzen

1.1 Grenze des räumlichen Geltungsbereiches (§ 9, Abs.7 BauGB)

2. Art der baulichen Nutzung
(§ 9, Abs.1 Nr.1 BauGB)

2.1 GE Gewerbegebiet (§ 8 BauNVO)

2.2 MI Mischgebiet (§ 6 BauNVO)

3. Maß der baulichen Nutzung
(§ 9, Abs.1 Nr.1 BauGB)

3.1, z.B. 0,6 Grundflächenzahl GRZ

3.2, z.B. (1,6) Geschoßflächenzahl GFZ

3.3, z.B. 10,00 m max. zulässige Traufhöhe (m ü.ü.M. bezogen auf Bezugspunkt)

3.4, z.B. 16,00 m max. zulässige Gebäudehöhe (m ü.ü.M. bezogen auf Bezugspunkt)

3.5, z.B. 65/50 dB(A) flächenbezogener Schallleistungspegel für tag/nachts nach DIN 18005 (§ 9 Abs.1 Nr. 23 BauGB)

4. Stellung der baulichen Anlagen, überbaubare und nicht überbaubare Grundstücksflächen
(§ 9 Abs. 1, Nr.2 BauGB sowie §§ 22 und 23 BauNVO)

4.1 Baulinie

4.2 Baugrenze

4.3 o offene Bauweise

5. Verkehrsflächen
(§ 9 Abs. 1, Nr.11 BauGB)

5.1 öffentliche Verkehrsfläche

5.2 Straßenbegrenzungslinie

5.3 Fußweg bzw. kombinierter Fuß- und Radweg

5.4 freizuhaltender Sichtbereich

6. Grünflächen
(§ 9 Abs.1, Nr.15 und 25 BauGB)

6.1 öffentliche Grünfläche

6.2 mit Zweckbestimmung: Parkanlage

6.3 mit Zweckbestimmung: Verkehrsbegleitgrün

6.4 private Grünfläche

6.5 mit Zweckbestimmung: Gartenland

6.6 Flächen zum Anpflanzen von Bäumen und Sträuchern (Nr. 25a)

6.7 Flächen mit Bindungen für Bepflanzungen (Nr. 25b)

6.8 zu pflanzende Bäume

7. Sonstige Festsetzungen

7.1 Flächen für besondere Anlagen und Einrichtungen zum Schutz vor schädlichen Umwelteinwirkungen im Sinne des BImSchG (§ 9 Abs. 1, Nr. 24 BauGB)

8. Hinweise

8.1 vorhandene Gebäude

8.2 Flurstücksgrenze

8.3 Flurstücksnummer

8.4 213 / 98 Höhenlinie mit Angabe üNN.

Textliche Festsetzungen gemäß Baugesetzbuch (BauGB)
Teilgltungsbereich I

9. Art der baulichen Nutzungen
(§ 9 Abs.1, Nr.1 BauGB sowie § 1 Abs.4 bis 9 BauNVO)

9.1 Die für einzelne Bereiche des Bebauungsplanes festgesetzten flächenbezogenen Schallleistungspegel dürfen von gewerblichen Anlagen und Betrieben nicht überschritten werden. Als entsprechender Nachweis zur Einhaltung der Immissionsgrenzwerte (Lärm) im Einzelfallgebiet ist mit dem Bauantrag zu erbringen.

9.2 Die Einrichtung von Einzelhandelsverkaufsflächen mit dem Sortiment: "Lebensmittel" ist nur für die Selbstvermarktung von produzierenden und weiterverarbeitenden Betrieben zulässig. Hierbei muß die Verkaufsfläche einen deutlich untergeordneten Teil der durch den Betriebsgebäude überbauten Betriebsfläche einnehmen.

9.3 Wohnungen für das Aufsichts- und Bereitschaftspersonal sowie für Betriebsleiter sind,
- in den Gebieten GE 3 und GE 4 nicht zulässig,
- in den Gebieten GE 1, GE 2, GE 5 und GE 6 ausnahmsweise zulässig.

9.4 Vergnügungsstätten sind in dem Gebiet GE 4 ausnahmsweise zulässig.

10. Maß der baulichen Nutzung
(§ 9 Abs.1, Nr.1 BauGB und §§ 16/20 BauNVO)

10.1 Die festgesetzte Grundflächenzahl von 0,6 darf um 0.1 überschritten werden, wenn eine zusätzliche Dach- oder Fassadenbegrünung erfolgt und pro qm überschrittene Grundfläche 5 qm zusätzliche Dach- oder Fassadenbegrünung erforderlich.

10.2 Die Traufhöhe der Gebäude darf maximal 10 m über der natürlichen Geländeoberfläche liegen. Als Traufhöhe gilt das Maß von der Geländeoberfläche bis zur Schnittlinie der Außenwand mit der Dachhaut.

10.3 Die Gebäudehöhe darf maximal 14,00 m über der natürlichen Geländeoberfläche liegen.

11. Verkehrsflächen
(§ 9 Abs.1, Nr.11 BauGB)

11.1 Pro 25 m Straßenfront (ist nur eine Grundstückszufahrt mit einer Breite von 6,00 m zulässig.
Wenn aus Gründen des Betriebsablaufes eine Zufahrt nicht ausreicht, dürfen pro Betrieb ausnahmsweise zwei Zufahrten mit max. je 6,00 m Breite angelegt werden.

11.2 Grundstückszufahrten (KFZ) von öffentlichen Verkehrsflächen mit der Zweckbestimmung "Fußweg" oder "Fuß- und Radweg" sind unzulässig.

12. Garagen und Stellplätze für Kfz/Wahrzeuge, Nebenanlagen
(§ 9 Abs.1, Nr.4 BauGB)

12.1 Nebenanlagen und Garagen sind nur innerhalb der bebaubaren Grundstücksflächen zulässig. Für Errichtung von Nebenanlagen innerhalb der sichtwirksch festgesetzten Grünflächen ist unzulässig.

12.2 Die Erschließung zu Garagen und Stellplätzen ist so auszubauen, daß sie von der einzig zulässigen Grundstückszufahrt gemäß 11.1 erfolgen kann.

13. Vorkehrungen zum Schutz vor schädlichen Umwelteinwirkungen
(§ 9 Abs.1, Nr.24 BauGB)

13.1 Auf der Grundstücksparzelle 217/5 südlich der Bahnstraße 454 ist zum Schutz der angrenzenden Gebiete gegen Lärm und Staub ein mit heimischen Gehölzen bepflanzter Erdwall mit einer Höhe von mindestens 3,0 m über Fahrbahnniveau zu errichten.

14. Maßnahmen zum Schutz, zur Pflege und zur Entwicklung von Natur und Landschaft
(§ 9 Abs.1, Nrn.20 und 25 a/b BauGB)

14.1 Stellplatzanlagen, Zufahrten, Wege- und Hofflächen sind ausschließlich wasserdurchlässig oder wassergebundene Deckmaßnahmen, mit Rasenpflasterstein oder mit breitfugigen Pflasterungen (Pflasterfuge größer 1 cm) zu befestigen und zu begrünen, sofern sie nicht vollflächen oder aus Gründen des Boden- und Wasserschutzes zu versiegeln sind und die überschüssige Oberflächenwasser gereinigt werden muß(Bezug: Gesamtfläche).

14.2 Über die Dachflächen anfallendes Regenwasser ist zur weiteren Verwendung aufzufangen und zu speichern. Zu diesem Zweck ist pro Grundstück eine Zisterne von mindestens 5 cbm Fassungsvermögen einzubauen (Bezug: Gesamtfläche).

14.3 Die Benutzung von chemischen Pflanzenschutzmitteln ist ausgeschlossen (Bezug: Gesamtfläche).

14.4 Die Flächen zum Anpflanzen von Bäumen und Sträuchern sind als Gehölzstreifen mit heutiger potentiell natürlicher Vegetation (standortgerecht, ortstypisch) anzulegen.
Die verwendeten Baumarten sollen im angewachsenen Zustand eine Höhe von mindestens 15 m erreichen können. Die Pflanzdichte sind mindestens ein Baum und 20 Sträucher je pflanzen.

14.5 Öffentliche Grünflächen sind mit Bäumen und Sträuchern entsprechend 14.4 zu bepflanzen. Die Anlage von Fuß- und Radwegen ist zulässig.

14.6 Die Pflanzung der Allerdhäume entlang der Haupterschließungsstraße erfolgt in einem Regelabstand von maximal 15,00 m. Begründete Abweichungen, die sich aus der Örtlichkeit ergeben, sind zulässig. Es sind nur einheimische, standortgerechte Bäume (z.B. Linden) mit einem Stammumfang von mindestens 16-18 cm (gemessen in 1 m Höhe) zulässig.

14.7 Entlang der Nebenerschließungsstraßen ist der Regelabstand von 15,00 m bis 20,00 m nicht zu überschreiten. Begründete Abweichungen die sich aus der Örtlichkeit ergeben sind zulässig. Es sind nur einheimische, standortgerechte Bäume (z.B. Spitzahorn) mit einem Stammumfang von mindestens 12-14 cm (gemessen in 1 m Höhe) zulässig.

14.8 Die Allerpflanzungen an den Erschließungsstraßen sind in durchgehenden Pflanzstreifen von mindestens 2,00 m Breite anzulegen.
Einer der Baumstreifen entlang der Haupterschließungsstraße ist in mindestens 3,00 m Breite auszufüllen. Diese Verkehrsgrünflächen sind als Magerwiesen anzulegen. Pflegemaßnahmen dürfen maximal 2x jährlich, nicht vor dem 30. Juni erfolgen. Das Schnittgut ist abzufahren.

14.9 Durch Festsetzungen nach § 9 Abs.1 Nr.25 Baugesetzbuch sind mit bindenden Pflanzen zu erhalten, zu schützen und erforderlichenfalls zu ersetzen

14.10 Mindestens 30 % der gesamten Fassadenflächen ihrer Hauptgebäude sind mit bindenden Pflanzen zu begrünen (Gesamtfläche).

14.11 Bei Bepflanzungen mit Bäumen und Sträuchern ist ein Abstand zu den Versorgungsanlagen von mindestens 2,50 m einzuhalten. Unterschreitungen sind nur in Absprache mit den Versorgungsträgern zulässig (Bezug: Gesamtfläche).

Textliche Festsetzungen gemäß Baugesetzbuch
Teilgltungsbereich II

19. Maßnahmen zum Schutz, zur Pflege und zur Entwicklung von Natur und Landschaft
(§ 9 Abs.1, Nrn.20 und 25 a/b BauGB)

19.1 Die im Teilgltungsbereich II nach § 9 Abs.1, Nr.20 BauGB festgesetzte Fläche für Ersatzmaßnahmen in der Gemarkung Mengberg, Flur 7, Flurstück 32, im nördlichen Anschluß an einer Größe von 2.000 qm (2,7 ha) und 1.000 qm Ackerfläche Nr.13a als Sonderbetriebsmaßnahme gemäß § 8a Abs.1, Satz 4 BNatSchG angerechnet.

20. Auf dem Flurstück vorhandene Dränagen sind durch Verschluß zurückzubauen. Der natürliche Wasserzufluß aus dem Wald ist durch Zuschüttung der rasiltchen Gräben wieder herzustellen.

21. Die Gestaltung und Bewirtschaftung der Fläche muß den Zielen des Naturschutzes entsprechen. Dazu sind eine Waldsaumzone und eine extensive Grünlandzone anzulegen und dauerhaft zu erhalten.

22. Die Waldsaumzone ist an der West- und Nordseite auf einem im Mstab 1 zu beziehn Streifen anzulegen und dauerhaft zu unterhalten.

22.1 Die künftige Waldsaumzone ist durch Selbstbegrünung oder Aussaat (bevorzugt Hinsaatgut) zu begrünen.

23. Die extensive Grünlandzone ist durch Selbstbegrünung oder Aussaat (bevorzug Hinsaatgut) zu begrünen.

Die Nutzung als ein- oder zweischürige Mähwiese oder durch extensive Beweidung ist zulässig, soweit sie den Zielen des Naturschutzes nicht entgegensteht. Der erste Mahdzeitpunkt darf nicht vor Juli sein.

Der Verzicht auf Dünge- und Pflanzenschutzmittel ist bindend.

Hinweise

24. Bei Bodeneingriffen können Bodendenkmäler (kulturgeschichtliche Bodenfunde, z.b. Mauerwerk, Einzelfunde, aber auch Bodenverfärbungen in der natürlichen Bodenbeschaffenheit) entdeckt werden. Die Entdeckung von Bodendenkmälern ist unverzüglich dem Landesamt für Denkmalpflege in Hessen zu melden und die Entdeckungsstelle mindestens drei Werktage in unverändertem Zustand zu erhalten und in geeigneter Weise zu schützen (§ 20 Abs.3 DSG0 Hessen), wenn der Unterrichtung der Bauherren keine unverhältnismäßig hohen Kosten verursacht.

Arbeitsgemeinschaft BAS / BFU

Büro für Architektur und Stadtplanung
Holger Möller
Dipl.-Ing., Architekt u. Stadtbauingenieur
Schäfer Schenk
Dipl.-Ing., Architekten
BAS Kassel
Goethestraße 67
34119 Kassel
Tel.: 0561/710404
Fax: 0561/710405

Büro für Umweltplanung
Marianne Bollbuch
Dipl.-Ing., Landschaftsarchitektin
BAS Schwalmstadt
Bahnhofstraße 20
34613 Schwalmstadt
Tel.: 06691/23355
Fax: 06691/25692

Kurt-Schumacher-Straße 10
34266 Niestetal-Sandershausen
Tel.: 0561/524455
Fax: 0561/529146