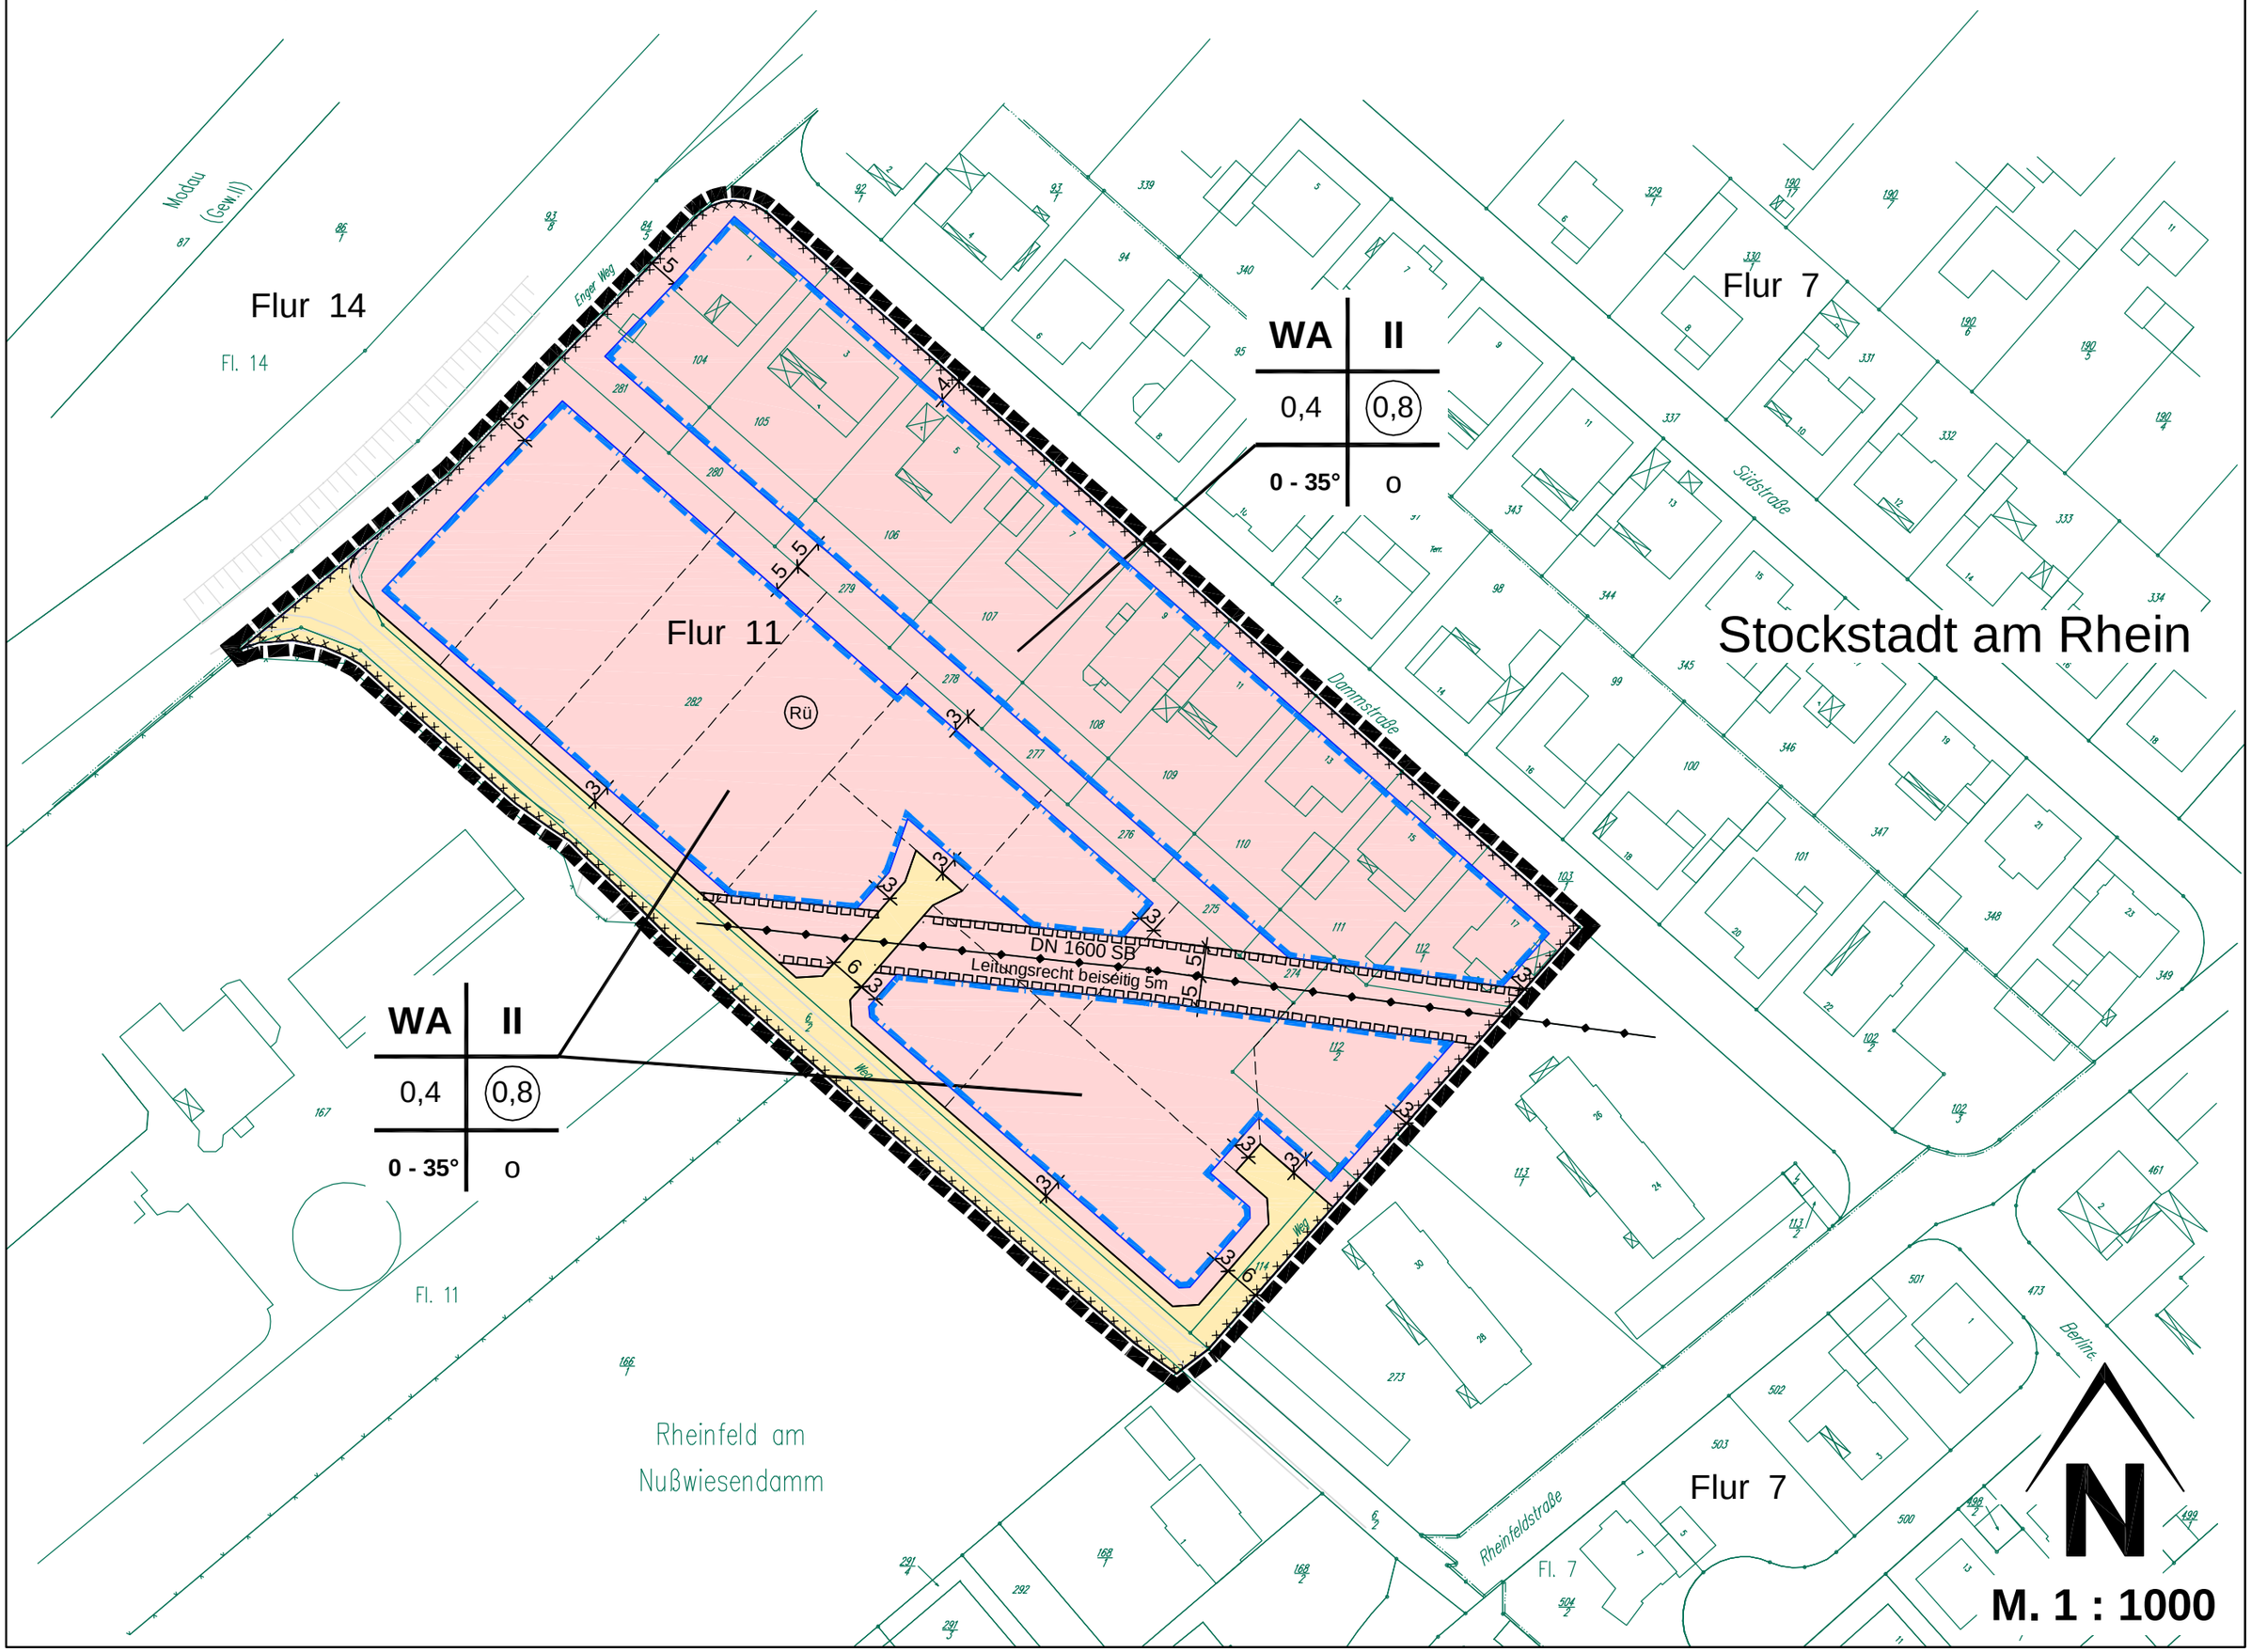Bebauungsplan "Am Engen Weg" (6. Änderung des Bebauungsplanes "Rheinfeld V" in Teilbereichen) gemäß § 13a BauGB