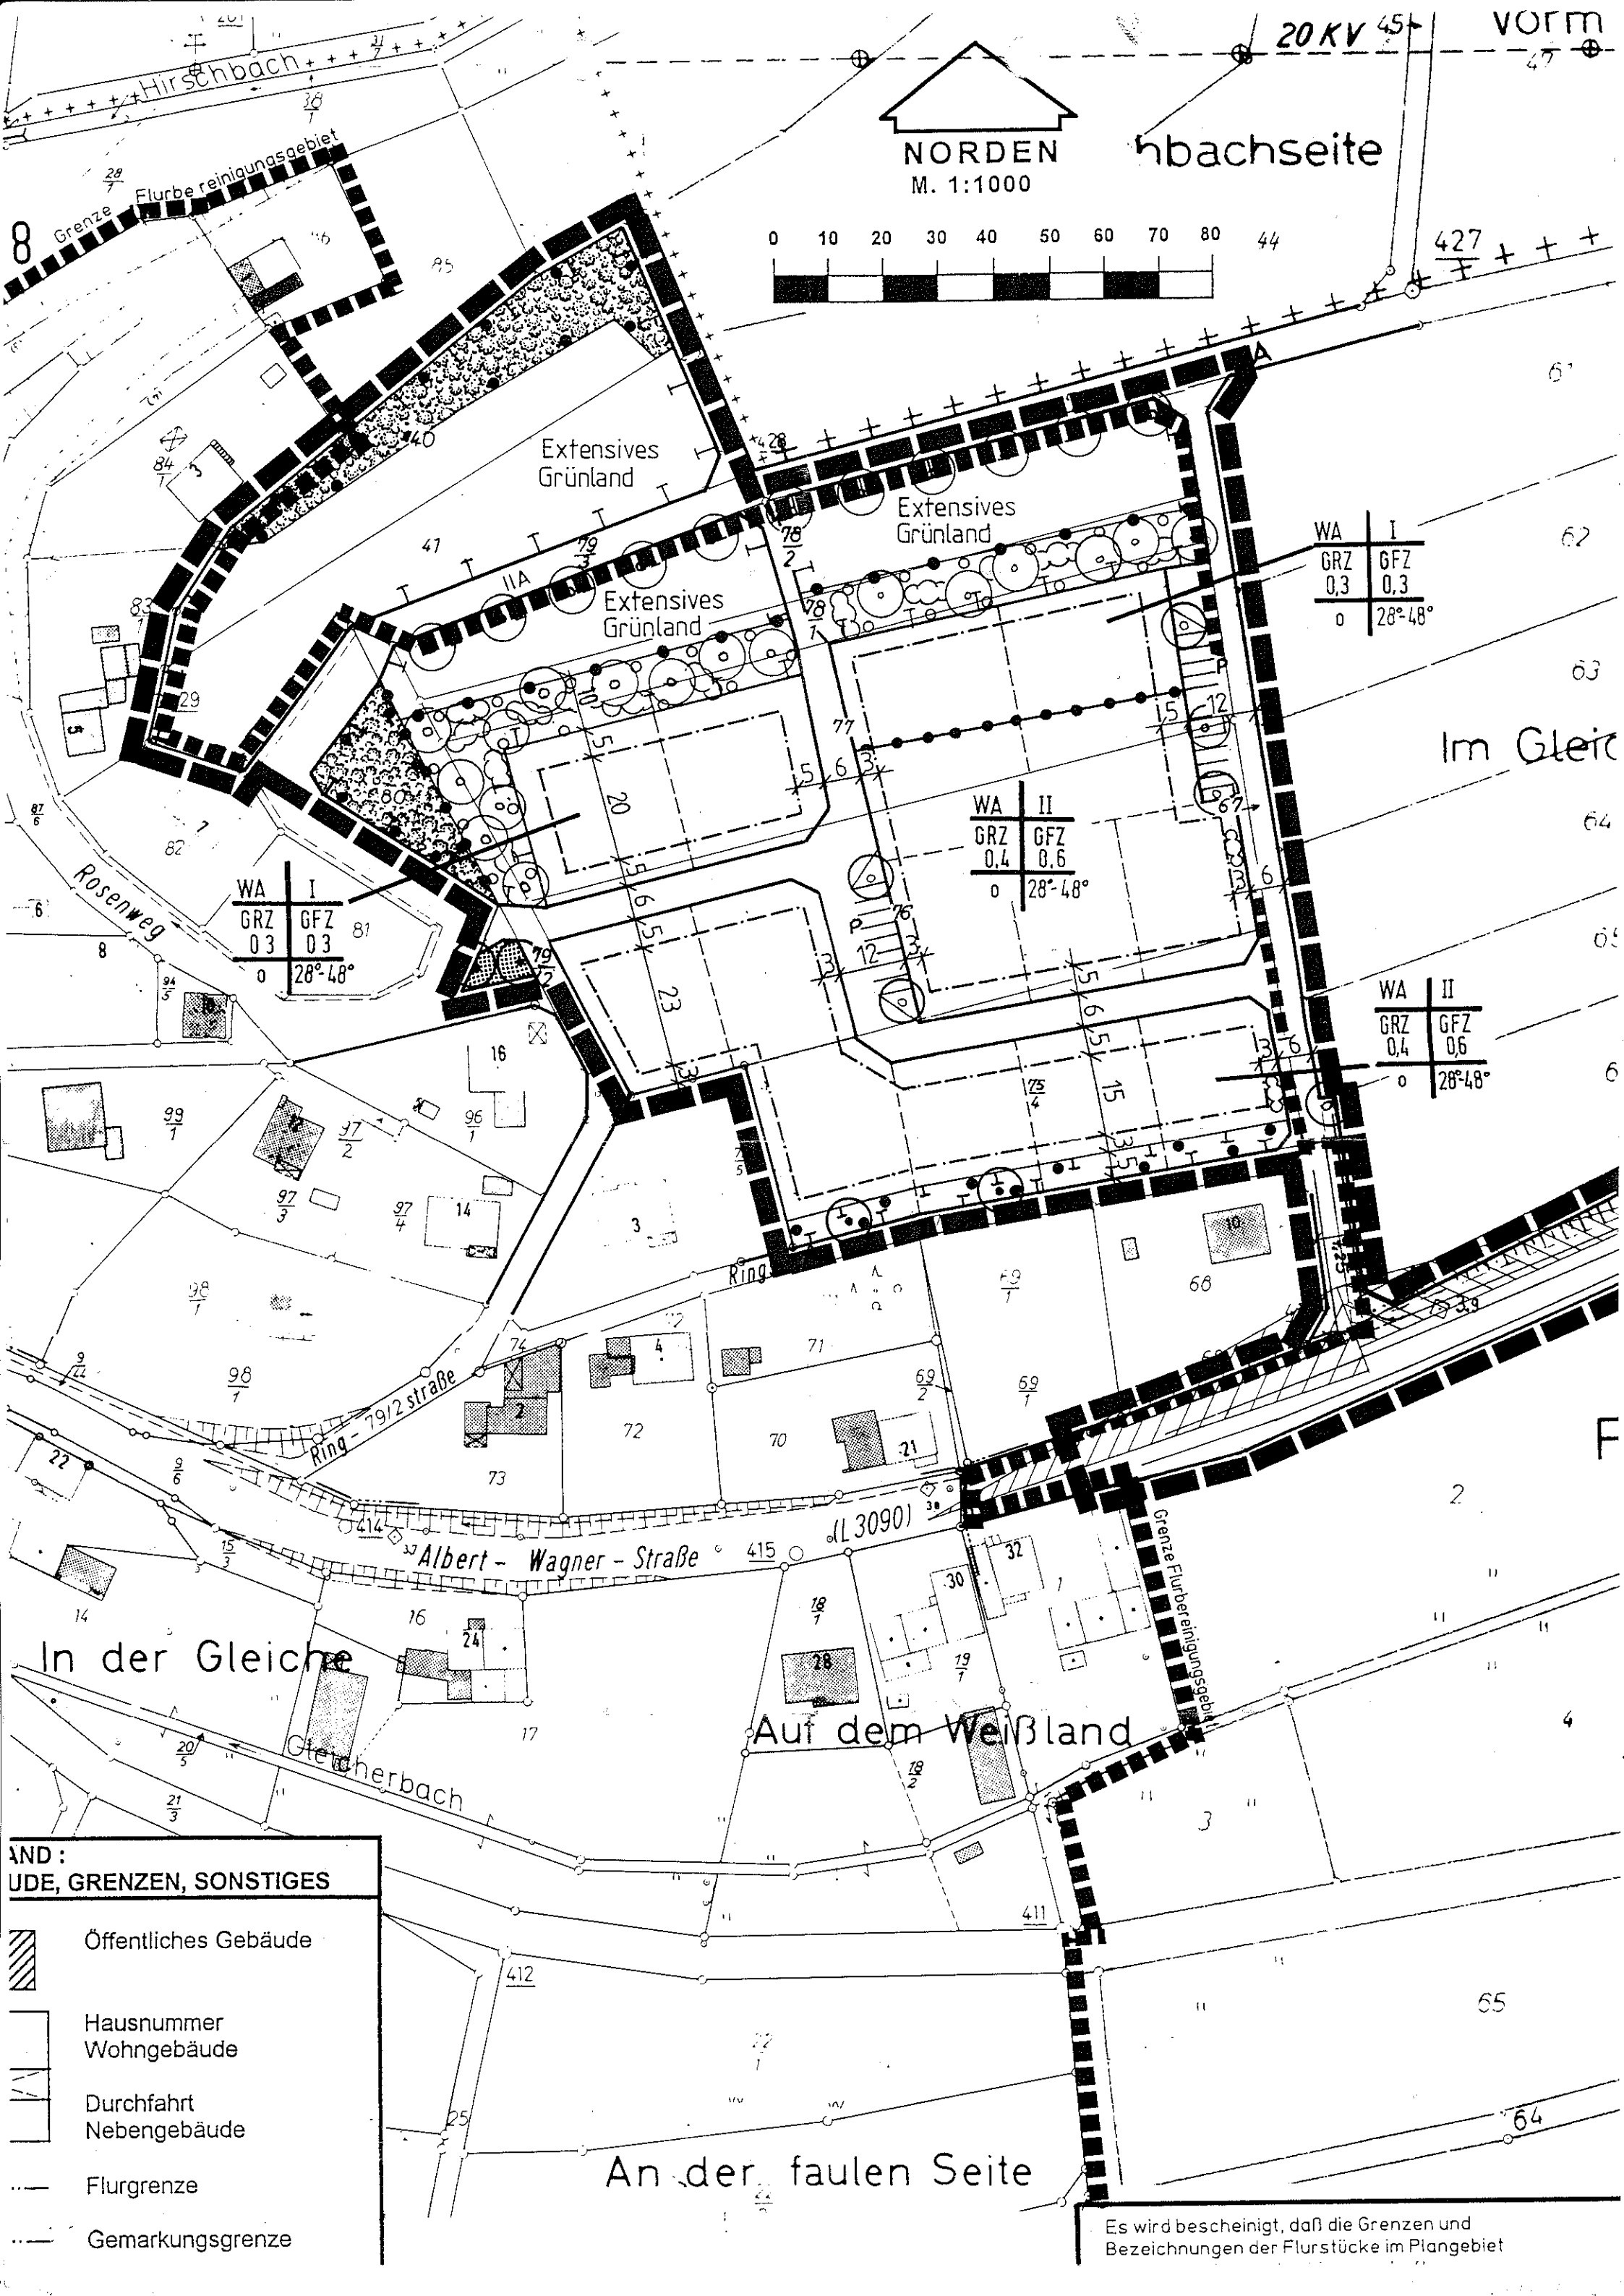


WA	I
GRZ	GFZ
0,3	0,3
0	28°-48°

WA	II
GRZ	GFZ
0,4	0,6
0	28°-48°

WA	II
GRZ	GFZ
0,4	0,6
0	28°-48°

WA	I
GRZ	GFZ
0,3	0,3
0	28°-48°

AND:
UDE, GRENZEN, SONSTIGES

- Öffentliches Gebäude
- Hausnummer
- Wohngebäude
- Durchfahrt
- Nebengebäude
- Flurgrenze
- Gemarkungsgrenze

Es wird bescheinigt, daß die Grenzen und Bezeichnungen der Flurstücke im Plangebiet