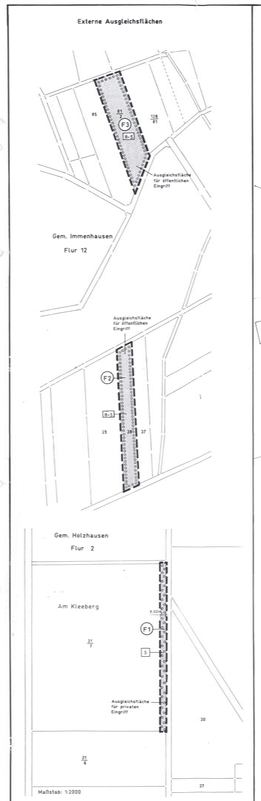

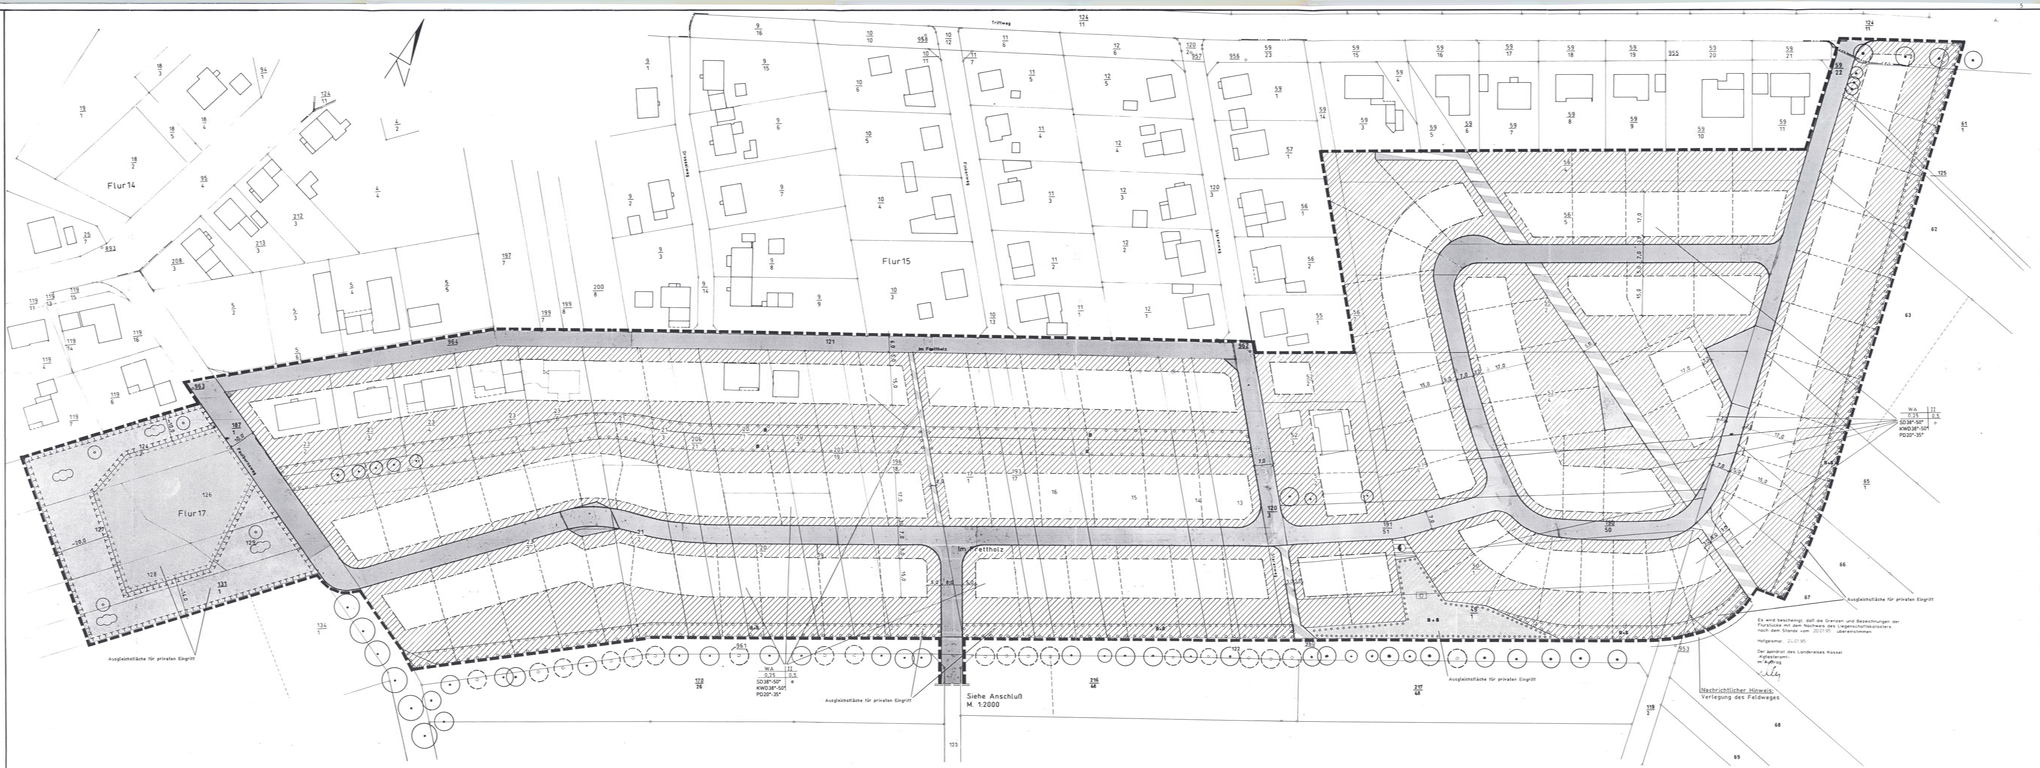

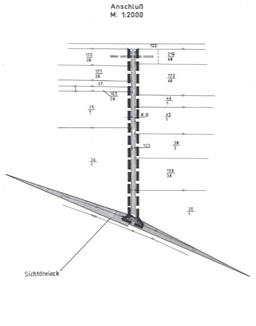

Festsetzungen durch Text

Nach folgenden Rechtsgrundlagen

- Baugesetzbuch (BauGB)
- Baunutzungsverordnung (BauNVO)
- Bundesnaturschutzgesetz (BNatSchG)
- Hessisches Naturschutzgesetz (HNatG)
- Wasserhaushaltsgesetz (WHG)

1.0 Maß der baulichen Nutzung

1.1 Die bergseitige Traufhöhe gemessen ab Oberkante des vorhandenen natürlichen Geländes darf max. 6 m betragen.

1.2 Die Firsthöhe darf max. 11 m betragen. Beim Bau von Hausgruppen und Reihenhäusern beträgt die GRZ (Grundflächenzahl) max. 0,4 und die GFZ (Geschossflächenzahl) 0,8.

2.0 Abwasser

Auf befahrbaren Flächen und Stellplätzen anfallendes Niederschlagswasser ist der Kanalisation zuzuführen. Versickerungsanlagen sind nicht zulässig. Unbelastetes Dachflächenwasser ist in Zisternen als Brauchwasser zu sammeln.

3.0 Flächen für Aufschüttungen und Abgrabungen

Beim Ausbau örtlicher Verkehrswegen entstehende Böschungen haben die Anrainer auf ihrem Grundstück zu dulden.

4.0 Flächen zum Anpflanzen von Bäumen, Sträuchern und sonstigen Bepflanzungen

4.1 Die privaten Grünflächen sind als private Garten- und Grabeland für Erholung und Freizeit bestimmt. Sie sollen möglichst naturnah und reich strukturiert (d.h. mit freiwachsenden und geschnittenen, aus standortgerechten Arten zusammengesetzten Hecken, heimischen Laub- und Obstbäumen, Gartenteichen, Trockenmauern, extensiv gepflegten Wildstaudenflächen u.a.) gestaltet werden. Innerhalb der privaten Grünflächen sind baulichte Anlagen nur in Form von Garten- und Gerätehäusern zulässig, soweit sie eine Größe von 15 m² nicht überschreiten und keine Aufenthaltsräume, Aborte oder Feuerstätten haben.

4.2 Die Anpflanzung von Nadelgehölzen über das in der Gehölzauswahlliste genannte Maß hinaus ist unzulässig. Eiben, die nicht in Form von geschnittenen Hecken angepflanzt werden, dürfen einen Anteil von 20% an den Bepflanzungen nicht überstreigen.

4.3 Zusammenhängend geschlossene, fensterlose Außenwandflächen mit einer Größe von mehr als 20 m² sind zu mindestens 1/3 dauerhaft zu begrünen.

4.4 Auf den privaten Grünflächen ist je angefangene 200 m² überbaubarer Grundstücksfläche ein hochstämmiger Laubbaum der in der Gehölzauswahlliste aufgeführten Arten zu pflanzen und dauerhaft zu erhalten.

4.5 Im Bereich der privaten Grünflächen ist auf der als Fläche mit Bindung zum Anpflanzen von Bäumen gekennzeichneten Fläche je angefangene 40 m² ein hochstämmiger Laubbaum gemäß Pflanzenauswahlliste zu pflanzen und dauerhaft zu unterhalten.

4.6 Auf der als öffentliche Grünfläche/Spielplatz gekennzeichneten Fläche sind fünf hochstämmige Laubbäume und 80 qm Strauchen gemäß Gehölzauswahlliste zu pflanzen und dauerhaft zu erhalten. Die Fläche ist mit einer Rasenmischung einzusäen.

5.0 Einbindung in die Landschaft/ Ausgleich für Eingriffe

5.1 Für die im Bebauungsplan als Fläche zum Anpflanzen von Bäumen und Sträuchern gekennzeichneten Flächen (außer Spielplatz) wird festgesetzt, daß je angefangene 25 m² Fläche ein hochstämmiger, mittel- bis großkroniger Laubbaum, unterpflanzt mit einer 2-reihigen Hecke im Verband 1,5 x 1,5 m, gemäß der Gehölzliste zu pflanzen und dauerhaft zu unterhalten ist.

5.2 Für die im Bebauungsplan als Fläche für Maßnahmen zum Schutz, zur Pflege und zur Entwicklung der Landschaft gekennzeichneten Flächen wird die Anpflanzung von Bäumen und Sträuchern festgesetzt. Pro 100 m² sind je ein hochstämmiger Laubbaum, 5 Heister und 50 Sträucher gemäß der Gehölzauswahlliste zu Pflanzen und dauerhaft zu unterhalten. Die Fläche ohne Anpflanzgebot ist zweimal jährlich zu mähen und das Mähgut zu entfernen.

5.3 Auf der mit F 1 gekennzeichneten Fläche wird die Anpflanzung eines Einfriedungsfeldgehölzes mit einer 5 m breiten Unterbrechung als Zufahrt festgesetzt. Dabei sind in Abhängigkeit von den Standortbedingungen die in der Gehölzauswahlliste aufgeführten Arten zu verwenden.

5.4 Auf den mit F 2 und F 3 gekennzeichneten Flächen wird eine Wiese angelegt bzw. gesichert und extensiv gepflegt (zweimalige Mahd) sowie mit Baum- und Strauchpflanzungen strukturiert. Es werden je 1000 m² Fläche 100 m² Sträucher sowie 5 hochstämmige mittel- bis großkronige Laubbäume gemäß Gehölzauswahlliste gepflanzt und dauerhaft unterhalten.

FESTSETZUNGEN NACH HESSISCHER BAUORDNUNG

6.0 Gestalterische Festsetzungen

6.1 Alle Dächer (auch die von Nebengebäuden und Garagen) sind mit einer ziegelroten Deckung zu gestalten.

6.2 Beim Bau eines eingeschossigen Gebäudes darf die Drempelhöhe des Dachgeschosses max. 0,75 m betragen. Bei 2 Vollgeschossen ist im Dachgeschoß ein Drempel nicht zulässig.

6.3 Bei Krüppelwalm- und Satteldächern sind Dachgauben zulässig, wenn die Länge der Gauben insgesamt 1/3 der jeweiligen Gebäudelänge nicht überschreitet. Dabei haben die Dachgauben einen Abstand von mindestens 2 m zum Ortgang des Daches einzuhalten.

6.4 Bei der Errichtung eines Krüppelwalmdaches darf die Basis höchstens 3,00 m betragen

6.5 Pultdächer sind allgemein zulässig. Die Dachneigung bei Pultdächern muß mindestens 20° und darf höchstens 35° betragen. Bei Hausgruppen muß die Dachform einheitlich gestaltet werden. Dachgauben sind bei Pultdächern nicht zulässig.

6.6 Ausnahmeweise werden solche Abweichungen von den Festsetzungen zugelassen, die durch eine an Solarnutzung orientierte Architektur notwendig werden. (Sonnenkollektoren, Photovoltaik) Dabei muß die für das Plangebiet typische Gebäudeform insofern beibehalten werden, als Sonnenkollektoren und -paneele in gleichmäßigen Flächen angeordnet werden.

7.0 Stellplätze, Garagen und Zufahrten

7.1 Für alle Grundstücke gilt, daß Garagen bzw. Carports benachbarter Grundstücke, die an der Grundstücksgrenze ausgeführt werden sollen, in einheitlicher Gestaltung auszuführen sind.

7.2 Die befahrbaren Flächen inclusive der erforderlichen privaten Stellplätze sind wasserundurchlässig auszuführen. Gebäudezugänge sowie Verkehrsflächen besonderer Zweckbestimmung und die mit Geh-, Fahr- und Leitungsrechten versehenen Flächen, die nicht befahrbar sind, sind grundsätzlich in wassergebundener Decke oder im Sandbett auf Fuge verlegtem Pflaster auszuführen.

8.0 Einfriedungen

8.1 Einfriedungen in Form von Mauern sind entlang der Erschließungsstraße nicht zulässig. Sockelmauern in Form von Natursteln- oder Trockenmauern sind bis zu einer Höhe von 40 cm zulässig.

8.2 Einfriedungen sind nur als Holzzäune in Stakstenform (mit oder ohne Hinterpflanzung) oder in Form von freiwachsenden und geschnittenen Hecken zulässig. Hinter freiwachsenden und geschnittenen Hecken sind Maschendrahtzäune zulässig. An Eckgrundstücken darf entlang der Erschließungsstraße die Höhe der Einfriedung max. 0,80 m betragen.

9.0 Begrünte Straßenverkehrsflächen

Für die Straßenverkehrsflächen wird festgesetzt, daß je angefangene 150 m² Verkehrsfläche ein hochstämmiger, mittel- bis großkroniger heimischer Laubbaum gemäß Gehölzauswahlliste zu pflanzen und dauerhaft zu erhalten ist.

10.0 Sichtdreiecke

Im Bereich der L 3233 sind Sichtdreiecke erforderlich. Dieser Bereich ist von jeglicher Bebauung, sichtbehinderndem Bewuchs sowie sonstigen Ablagerungen in Höhe über 0,75 m über Fahrbahnniveau freizuhalten.

11.0 Verwendung unbelasteten Erdaushubs

Gemäß § 3a Hessisches Abfallwirtschafts- und Altlastengesetz soll unbelasteter Erdaushub nach Möglichkeit sinnvoll wiederverwendet werden.

Gehölzauswahlliste

Folgende Pflanzgrößen sind mindestens zu verwenden:

Straßenbäume	(14-16 cm STU, 3 xv)
Obstbäume	(ab 7 cm STU)
sonstige Bäume	(12-14 cm Stu, 3 xv)
Heister	(100-125 cm, 2 xv)
Sträucher	(60-100 cm, 2 xv)

Als Straßenbäume sind zu verwenden:

Acer platanoides (Spitzahorn)
Acer pseudoplatanus (Bergahorn)
Quercus robur (Stieleiche)
Sorbus aucuparia (Eberesche)
Sorbus intermedia (Schwedische Mehlbeere)
Tilia cordata (Winterlinde)

Zur Eingrünung der Grundstücke sollen folgende Gehölze verwendet werden:

Bäume:
Obstbäume regionaltypischer Sorten
Acer campestre (Feldahorn)
Betula pendula (Sand-Birke)
Carpinus betulus (Hainbuche)
Prunus avium (Vogelkirsche)
Crataegus laevigata (Rotdorn)
Juglans regia (Walnußbaum)
Malus spec. (Zierapfel)
Prunus avium (Vogelkirsche)
Prunus spec. (Zierkirsche)
Sorbus aucuparia (Eberesche)
Taxus baccata (Eibe)

Sträucher:
Cornus sanguinea (Roter Hartriegel)
Corylus avellana (Hasel)
Crataegus monogyna (Weißdorn)
Prunus spinosa (Schlehe)
Rosa rubrum (Rote-Johannisbeere)
Ribes uva-crispa (Stachelbeere)

Kletterpflanzen zur Fassadenbegrünung:
Clematis vitalba (Waldrebe)
Clematis in Sorten (Zuchtsorten)
Hedera helix (Efeu)
Lonicera caprifolium (Jelängerjelieber)
Lonicera x tellmanniana (Geißblattarten)
Parthenocissus quinquefolia (Wilder Wein)
Rosa in nicht bzw. halbgefüllten Sorten

Geschnittene Hecken:
Acer campestre (Feldahorn)
Carpinus betulus (Hainbuche)
Ligustrum vulgare (Liguster)
Taxus baccata (Eibe)

Rosa canina (Hundsrose)
Rosa in nicht bzw. halbgefüllten Sorten
Rubus fruticosus (Echte Brombeere)
Sambucus nigra (Schwarzer Holunder)

Zur Bepflanzung der Flächen mit Pflanzbindungen entlang des südlichen und östlichen Siedlungsrandes sind folgende Arten zu verwenden:

Acer campestre (Feldahorn)
Acer platanoides (Spitzahorn)
Carpinus betulus (Hainbuche)
Prunus avium (Vogelkirsche)
Sorbus aucuparia (Eberesche)
Obstbäume (Halb- und Hochstämme)

Zur Bepflanzung der Fläche mit Pflanzbindung für Bäume und Sträucher sind folgende Arten zu verwenden:

Bäume
Acer campestre (Feldahorn)
Carpinus betulus (Hainbuche)
Quercus petraea (Traubeneiche)
Quercus robur (Stieleiche)
Sorbus aucuparia (Eberesche)
Tilia cardata (Winterlinde)

Sträucher
Lonicera xylosteum (Heckenkirsche)
Cornus sanguinea (Hartriegel)
Crataegus monogyna (Weißdorn)
Prunus spinosa (Schlehe)
Rosa canina (Hundsrose)
Corylus avellana (Hasel)
Sambucus nigra (Schwarzer Holunder)

Diesen Bebauungsplan mit Text, bestehend aus den Planzeichnungen Teil A und den textlichen Festsetzungen Teil B hat die Stadtverordnetenversammlung am 26.Nov.1996 beschlossen.
Immenhausen, den 26. Nov. 1996
Der Magistrat der Stadt Immenhausen
Der Bürgermeister
Im Auftrage:
gez. Wolf
Bürgermeister

Anzeige gemäß § 6 Abs. 2 BauGB mit Verfügung vom 20.12.1996 AZ: 610-61-04-01/Immenhausen/Bebauungsplan Nr. 31 "Frettholz" genehmigt.
Kassel, den 20. Dez. 1996
Der Regierungspräsident
In Vertretung:
gez. Wolf
Regierungsvizepräsident

Die Genehmigung ist am 30.12.1996 im Amtsblatt des Landkreises Kassel Nr. 52 S. 1 bekanntgemacht worden.
Der Magistrat der Stadt Immenhausen
Der Bürgermeister
Im Auftrage:
gez. Wolf
Bürgermeister

Diesen Bebauungsplan mit Text, bestehend aus den Planzeichnungen Teil A und den textlichen Festsetzungen Teil B hat die Stadtverordnetenversammlung beschlossen am 26.Nov.1996

Bürgermeister

Erneute Beteiligung gemäß § 13 BauGB
vom 27.11.1996 bis 20.12.1996

Bürgermeister

Erneut als Satzung von der Stadtverordnetenversammlung beschlossen am 30.01.1997

Bürgermeister

RECHTSGRUNDLAGEN
(in der zum Zeitpunkt der Offenlegung gültigen Fassung):

- Baugesetzbuch (BauGB)
- Baunutzungsverordnung (BauNVO)
- Planzeichenverordnung (PlanZVO)
- Bundesnaturschutzgesetz (BNatSchG)
- Technische Anleitung zum Schutz gegen Lärm (TA Lärm)
- Bundesimmissionsschutzgesetz (BImSchG)
- Hessische Bauordnung (HBO)
- Wasserhaushaltsgesetz (WHG)
- Hessisches Wassergesetz (HWG)
- Hessisches Abfallwirtschafts- und Altlastengesetz

Aufstellungsbeschluß: 20. 10. 1993
Aufforderung zur Abgabe von Stellungnahmen: vom 26.10.1993
Bürgermeister

Aufstellungsbeschluß erneut ortsüblich veröffentlicht in der: am 26.10.1993
Bürgermeister

Anhörung der Träger öffentlicher Belange durchgeführt in der Zeit vom 26.10.1993 bis 26.11.1993
Bürgermeister

Bekanntmachung der Beteiligung der Bürger an der Bauleitplanung in der Bürgerinformation am 20.10.1993
Bürgermeister

Beteiligung der Bürger an der Bauleitplanung durchgeführt am 20.10.1993
Bürgermeister

Ort Bebauungsplan-Entwurf zur öffentlichen Auslegung Einschließlich von der Stadtverordnetenversammlung am 18.10.1993
Bürgermeister

Bekanntmachung der Auslegung des Bebauungsplanes am 26.10.1993 in der Bürgerinformation
Bürgermeister

Bebauungsplan-Entwurf mit Begründung und Begründung vom 26.10.1993 bis 26.11.1993 öffentlich ausgelegt.
Bürgermeister

Anregungen der Bürger und Behörden wurden geprüft und das Ergebnis mitgeteilt.
Bürgermeister

Aufforderung zur Abgabe von Stellungnahmen vom 26.10.1993
Bürgermeister

Erneute Auslegung des Bebauungsplanes mit Textteil vom 26.11.1996
Bürgermeister

Erneute Aufforderung zur Abgabe von Stellungnahmen mit Textteil vom 08.10.1996
Bürgermeister

Die Stellungnahmen der Bürger und Behörden wurden geprüft und das Ergebnis mitgeteilt.
Bürgermeister

Die Stellungnahmen der Bürger und Behörden wurden geprüft und das Ergebnis mitgeteilt.
Bürgermeister

Satzungsbeschluß gem. § 10 BauGB vom 27.11.1996
Bürgermeister

Ortsübliche Bekanntmachung der Genehmigung am 02.05.1997 in der Bürgerinformation
Bürgermeister

Es wird bescheinigt, daß die Planzeichen mit dem Original übereinstimmen.
Bürgermeister

STADT IMMENHAUSEN

BEBAUUNGSPLAN NR. 31

"Frettholz"

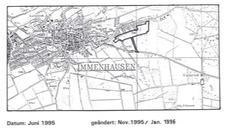

Maßstab: 1 : 500 — Datum: Juni 1995 — geändert: Nov. 1996 / Jan. 1996 — letzte Änderung: Januar 1997

Planungsbüro Umwelt PbU
Architektur Städtebau Landschaft Verkehr
34123 Kassel, Lilienthalstraße 25, Tel. 0561/54090, Fax. 0561/57384
35842 Ruhla, Untere Lindenstraße 11, Tel. 036929/2070, Fax. 036929/2079

Legende

Bestand

- 69 — Parzellengrenze, Parzellennummer
- Flurstücksgrenze
- Gebäude

Planung

Art der baulichen Nutzung

- WA — Allgemeine Wohngebiete
- nicht überbaubare Flächen

Maß der baulichen Nutzung

- Art der Zahl der Vollgeschosse / Bauweise / Grundflächenzahl / Geschoßflächenzahl / Dachform / Dachneigung — Füllschema
- GRZ — Grundflächenzahl
- GFZ — Geschoßflächenzahl
- I — Zahl der Vollgeschosse

Bauweise, Baulinien, Baugrenzen

- SD — **Satteldach, KWD Krüppelwalmdach**
- PD — Pultdach
- 38°- 50° — Dachneigung
- o — offene Bauweise
- Baugrenze

Verkehrsflächen

- Straßenverkehrsfläche
- Straßenbegrenzungslinie
- Verkehrsfläche besonderer Zweckbestimmung (Fußweg, Feldweg)

Flächen für Versorgungsanlagen, für die Abfallentsorgung und Abwasserbeseitigung sowie für Ablagerungen

- Elektrizität (Trafostation)

Grünfläche

- öffentliche Grünfläche
- Spielplatz

Planungen, Nutzungsregelungen, Maßnahmen und Flächen für Maßnahmen zum Schutz, zur Pflege und zur Entwicklung von Natur und Landschaft

- Umgrenzung von Flächen für Maßnahmen zum Schutz, zur Pflege und zur Entwicklung von Natur und Landschaft

Umgrenzung von Flächen zum Anpflanzen von Bäumen, Sträuchern und sonst. Bepflanzungen

- Umgrenzung von Flächen zum Anpflanzen von Bäumen, Sträuchern und sonstigen Bepflanzungen
- Anpflanzung von Bäumen (B) — Anpflanzung von Bäumen (nachrichtlicher Hinweis; außerhalb des Geltungsbereiches)
- bestehende Bäume
- Anpflanzung von Sträuchern (S)

Sonstige Planzeichen

- Grenze des räumlichen Geltungsbereichs des Bebauungsplans