
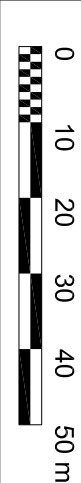


GEMEINDE OBERREICHENBACH

BEBAUUNGSPLAN "BIRKGASSE II" IN OBERKOLLBACH

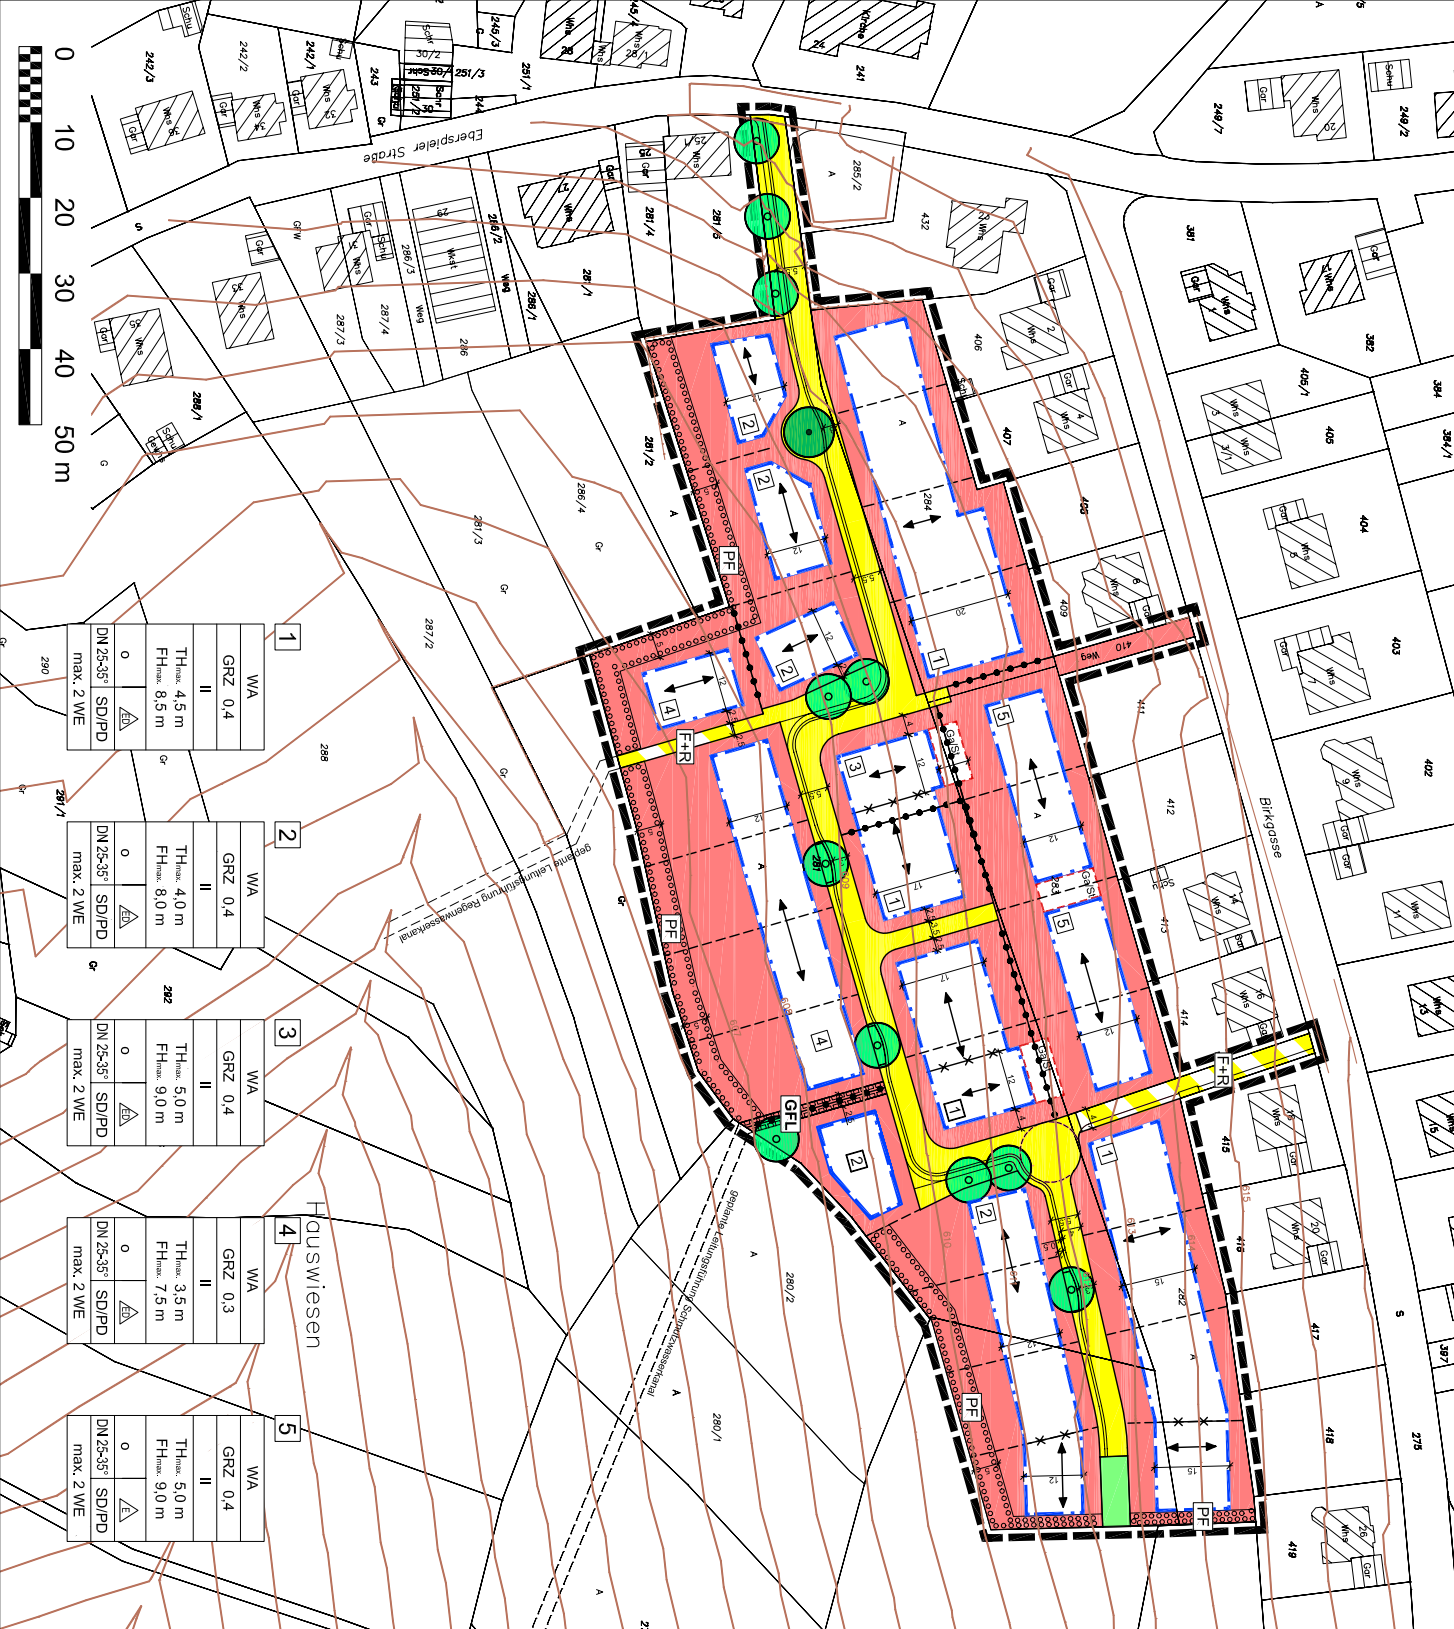

1	WA	GRZ 0,4	II	TH _{max} 4,5 m	FH _{max} 8,5 m	DN 25-35 ⁺ SD/PD	max. 2 WE
2	WA	GRZ 0,4	II	TH _{max} 4,0 m	FH _{max} 8,0 m	DN 25-35 ⁺ SD/PD	max. 2 WE
3	WA	GRZ 0,4	II	TH _{max} 5,0 m	FH _{max} 9,0 m	DN 25-35 ⁺ SD/PD	max. 2 WE
4	WA	GRZ 0,3	II	TH _{max} 3,5 m	FH _{max} 7,5 m	DN 25-35 ⁺ SD/PD	max. 2 WE
5	WA	GRZ 0,4	II	TH _{max} 5,0 m	FH _{max} 9,0 m	DN 25-35 ⁺ SD/PD	max. 2 WE

ZEICHNERISCHE FESTSETZUNGEN

W/A Allgemeines Wohngebiet




















NUTZUNGSCHABLONE

WA Wohngebiet
GRZ 0,4
TH_{max} 4,0 m
FH_{max} 8,0 m




SONSTIGE PLANZEICHEN

geplante Grundstücksgrenzen

Projekt: **GEMEINDE OBERREICHENBACH**
Bebauungsplan "Birkgasse II"

03 47






