


OG Bundenbach, Wohngebiet "Heibenacker II"

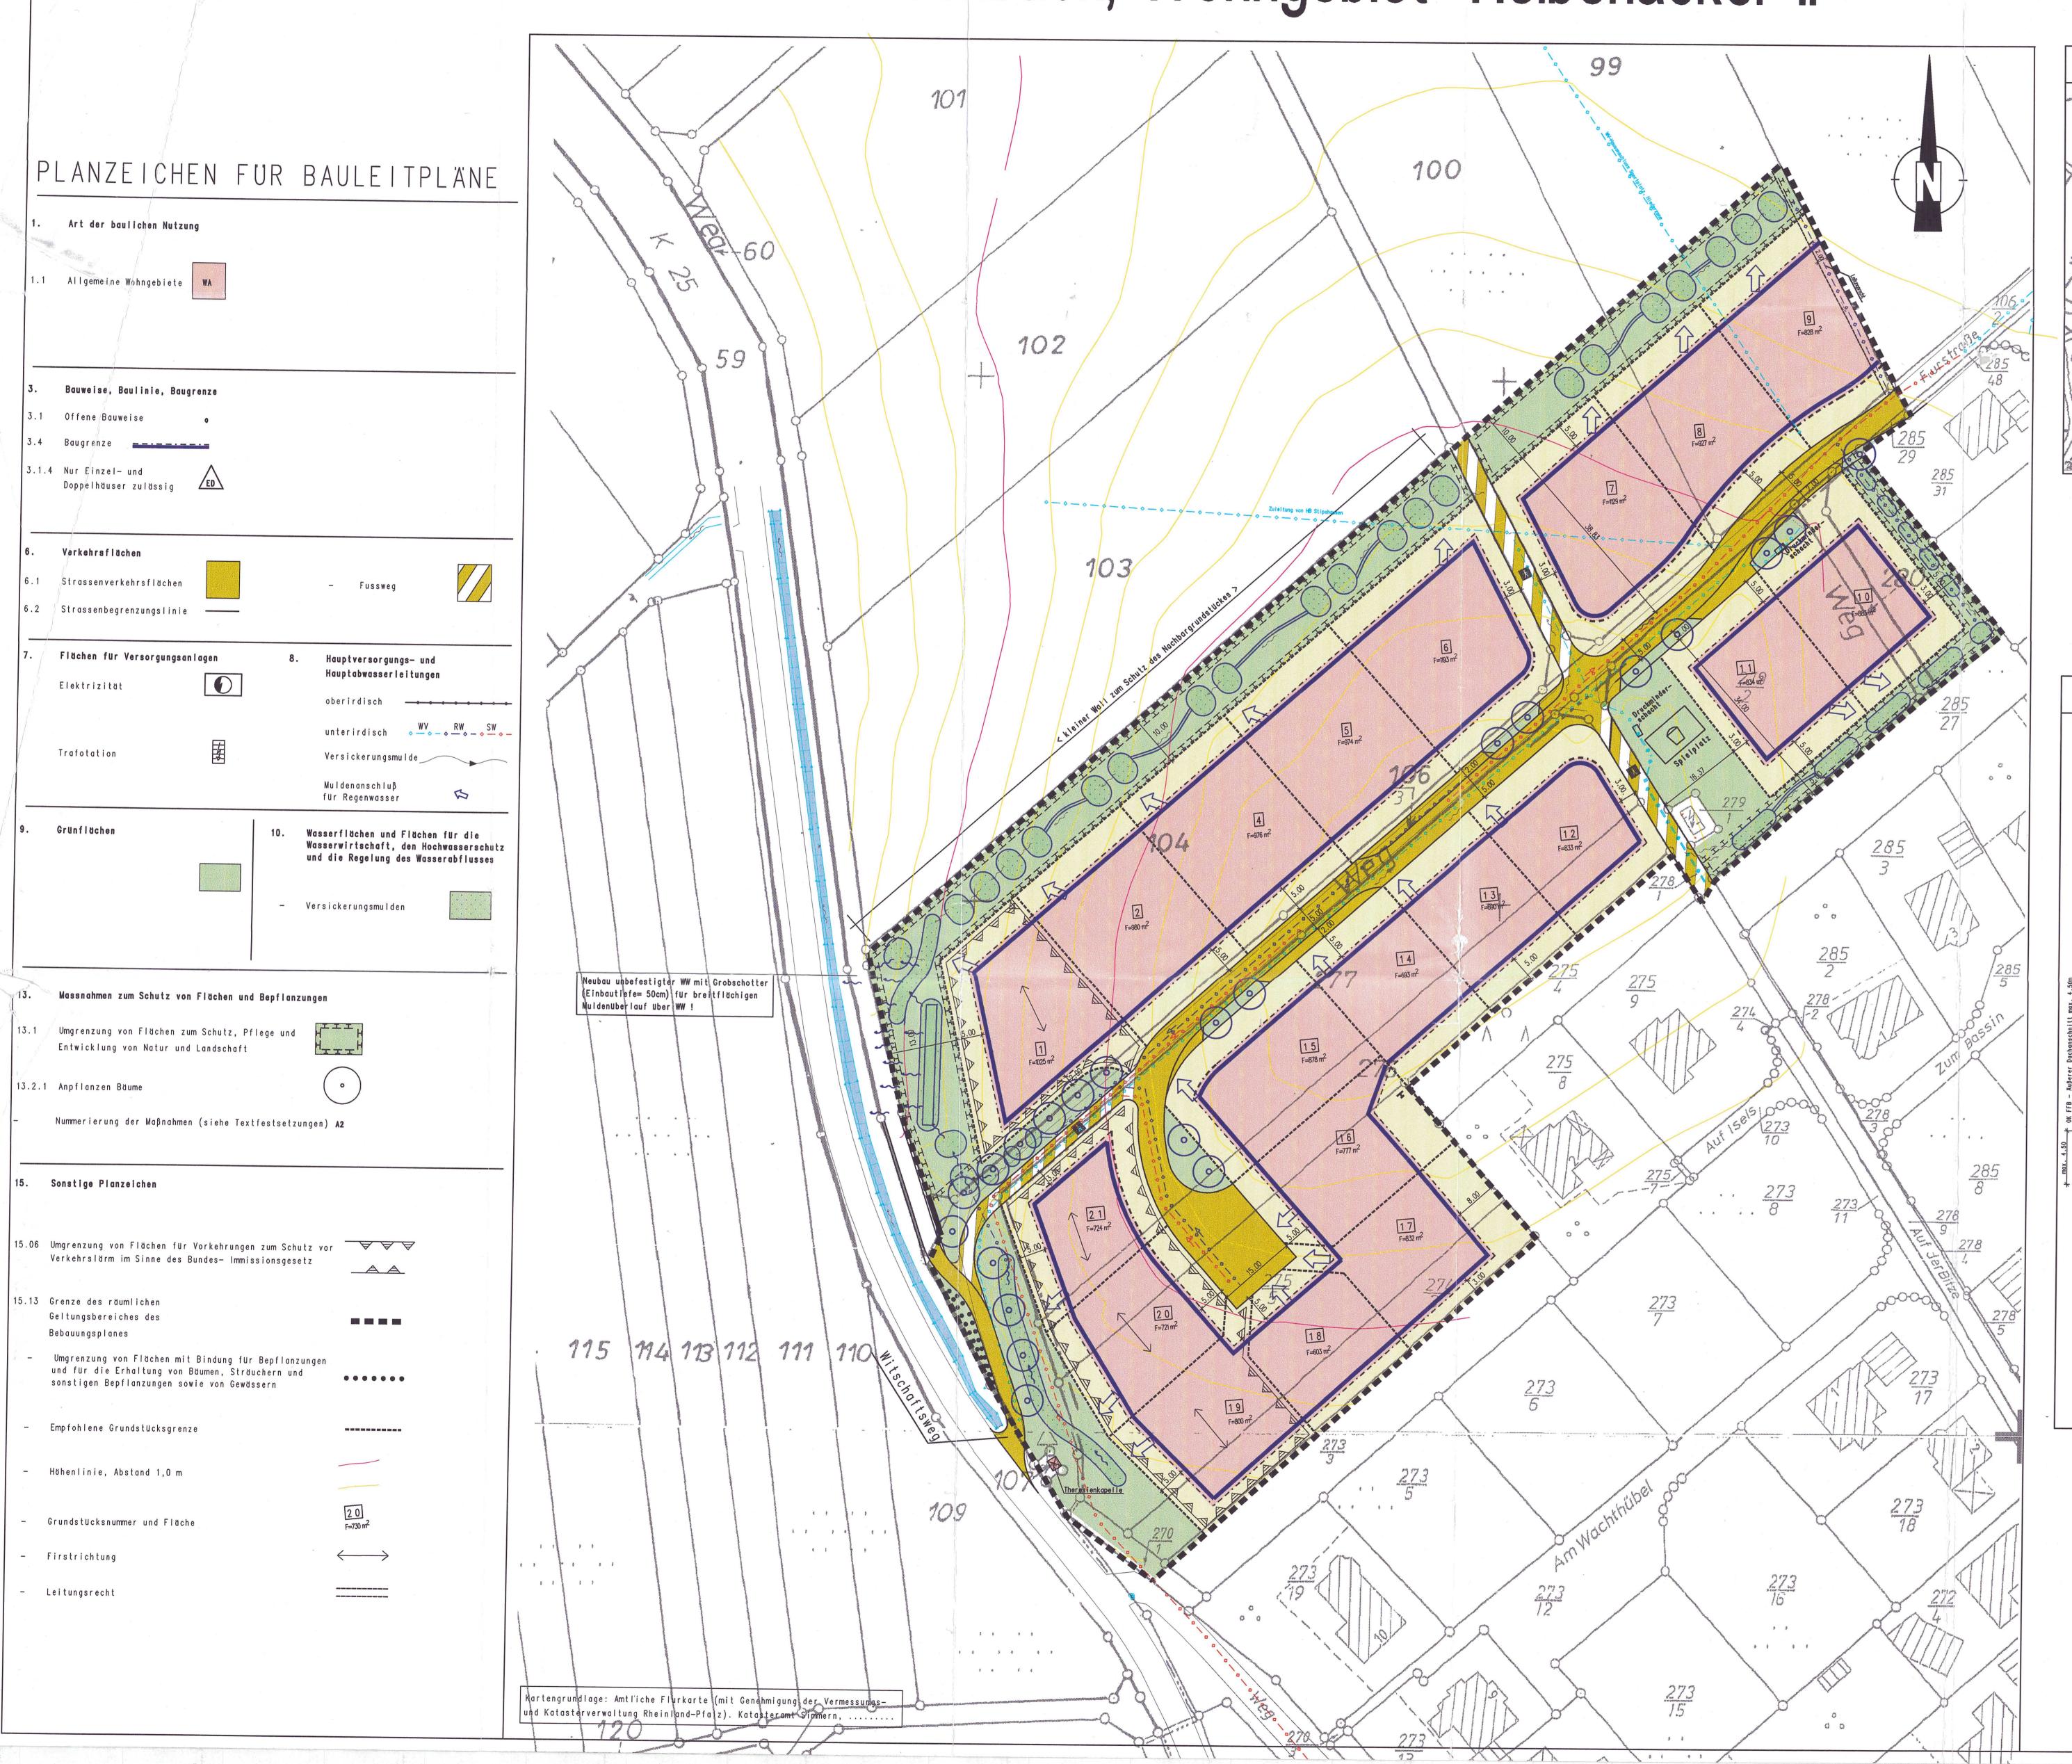

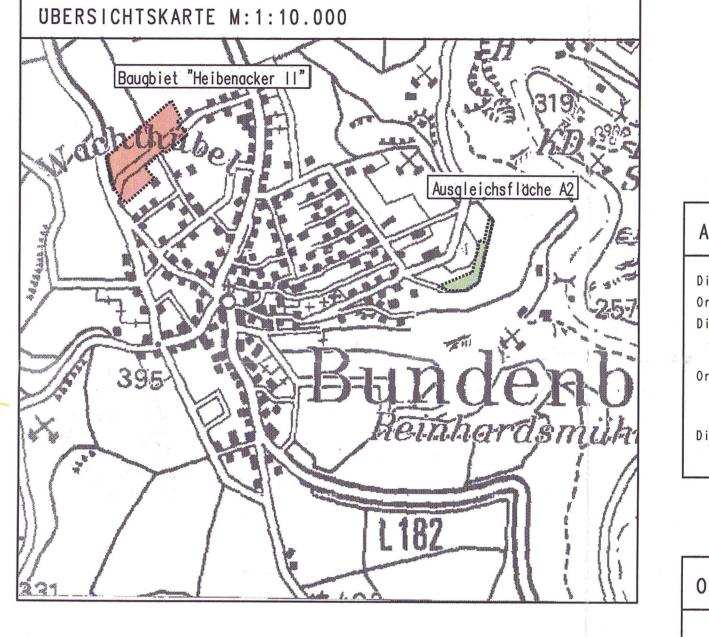

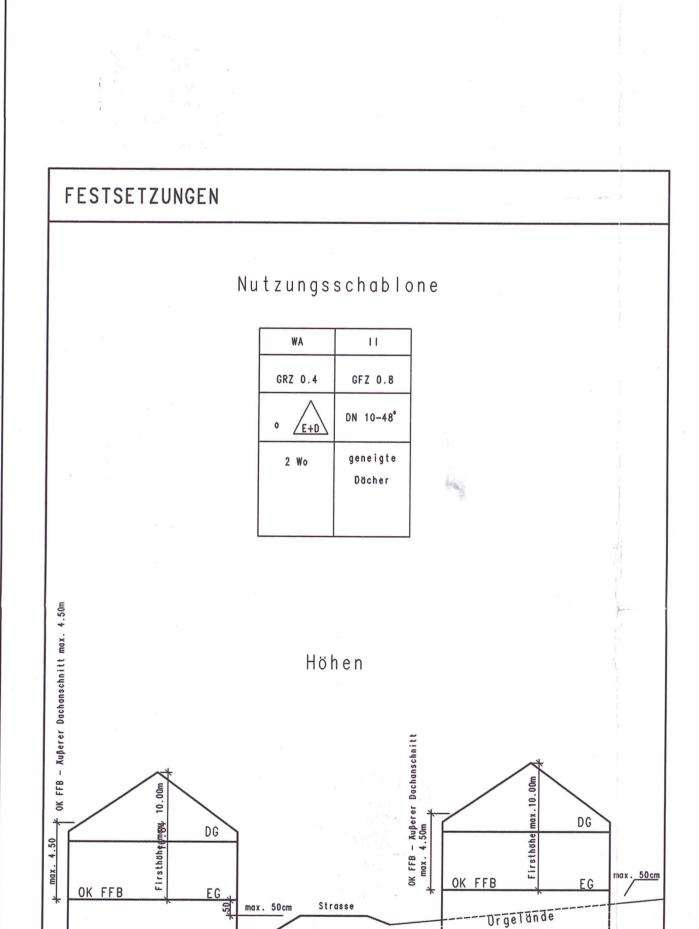

Bergseitige Erschließung

Dieser Beschluss wurde am 10.09.2003 ortsüblich bekannt gegeben.

Ortsgemeinde Bundenbach, den 11.09.2003

Ortsburgermeister)

OFFENGELEGT

Die Offenlegung wurde am 12.11.2003 ortsüblich bekannt gegeben.

Ortsgemeinde Bundenbach, den 23.12.2003

Dienstsiegel



BESCHLOSSEN

Dieser Bebauungsplan ist gem. 10 BauGB vom Ortsgemeinderat Bundenbach am 05.02.2004 als Satzung beschlossen worden.

Ortsgemeinde Bundenbach, den 06.02.2004


Dienstsiegel



GENEHMIGT

Dieser Bebauungsplan ist gem. 10 BauGB mit Verfügung vom 20.04.2004. Az. 63/610-13 genehmigt worden. Kreisverweltung Birken-

Ortsgemeinde Bundenbach, den 28.94.2094

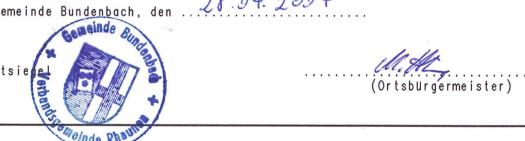

INKRAFTGETRETEN

Talseitige Erschließung

Die Genehmigung dieses Bebauungsplanes vom .. 20.04.2004. AZ.:(63/610-13..) ist am .. 05.05.2004. gem. 12 BauGB ortsublich bekannt gemacht worden mit dem Hinweis auf Ort und Zeit der öffentlichen Auslegung des Bebauungsplanes. Nach dieser

Ortsgemeinde Bundenbach, den .06.05.2004 Dienstsiege 5

Bekanntgabe wurde der Bebauungsplan rechtsverbindlich.



AUSFERTIGUNG

Dieser Bebauungsplan, bestehend aus der Planzeichnung und den Testfestsetzungen wird hiermit ausgefertigt.

Ortsgemeinde Bundenbach, den . 28,04.2004



BESTANDTEILE: PLANURKUNDE, TEXT, SATZUNG RECHTSGRUNDLAGEN - IN DEN JEWEILS GULTIGEN FASSUNGEN BAUGESETZBUCH (BauBG) BAUNUTZUNGSVERORDNUNG (BauNVO) PLANZEICHENVERORDNUNG 1990 (PlanzV 90) LANDESBAUORDNUNG (LBauO) LANDESPFLEGEGESETZ (LPfIG)

VON

VG Rhaunen OG Bundenbach

BUNDESIMMISSIONSGESETZ (BImSchG)

BUNDESNATURSCHUTZGESETZ (BNatSchG)

LANDESWASSERGESETZ (LWG)

GEMEINDEORDNUNG RLP (GemO)

VG Rhaunen

BEBAUUNGSPLAN

GEÄNDERT:

OG Bundenbach

Wohngebiet "Heibenacker II"

Wohngebiet "Heibenacker II"



planen, beraten, bauen

Blatt 1 M: 1:500 DATUM: 03.02.2004

PROJ.NR. S02012